Wohnüberbauung Wallisellen 1959

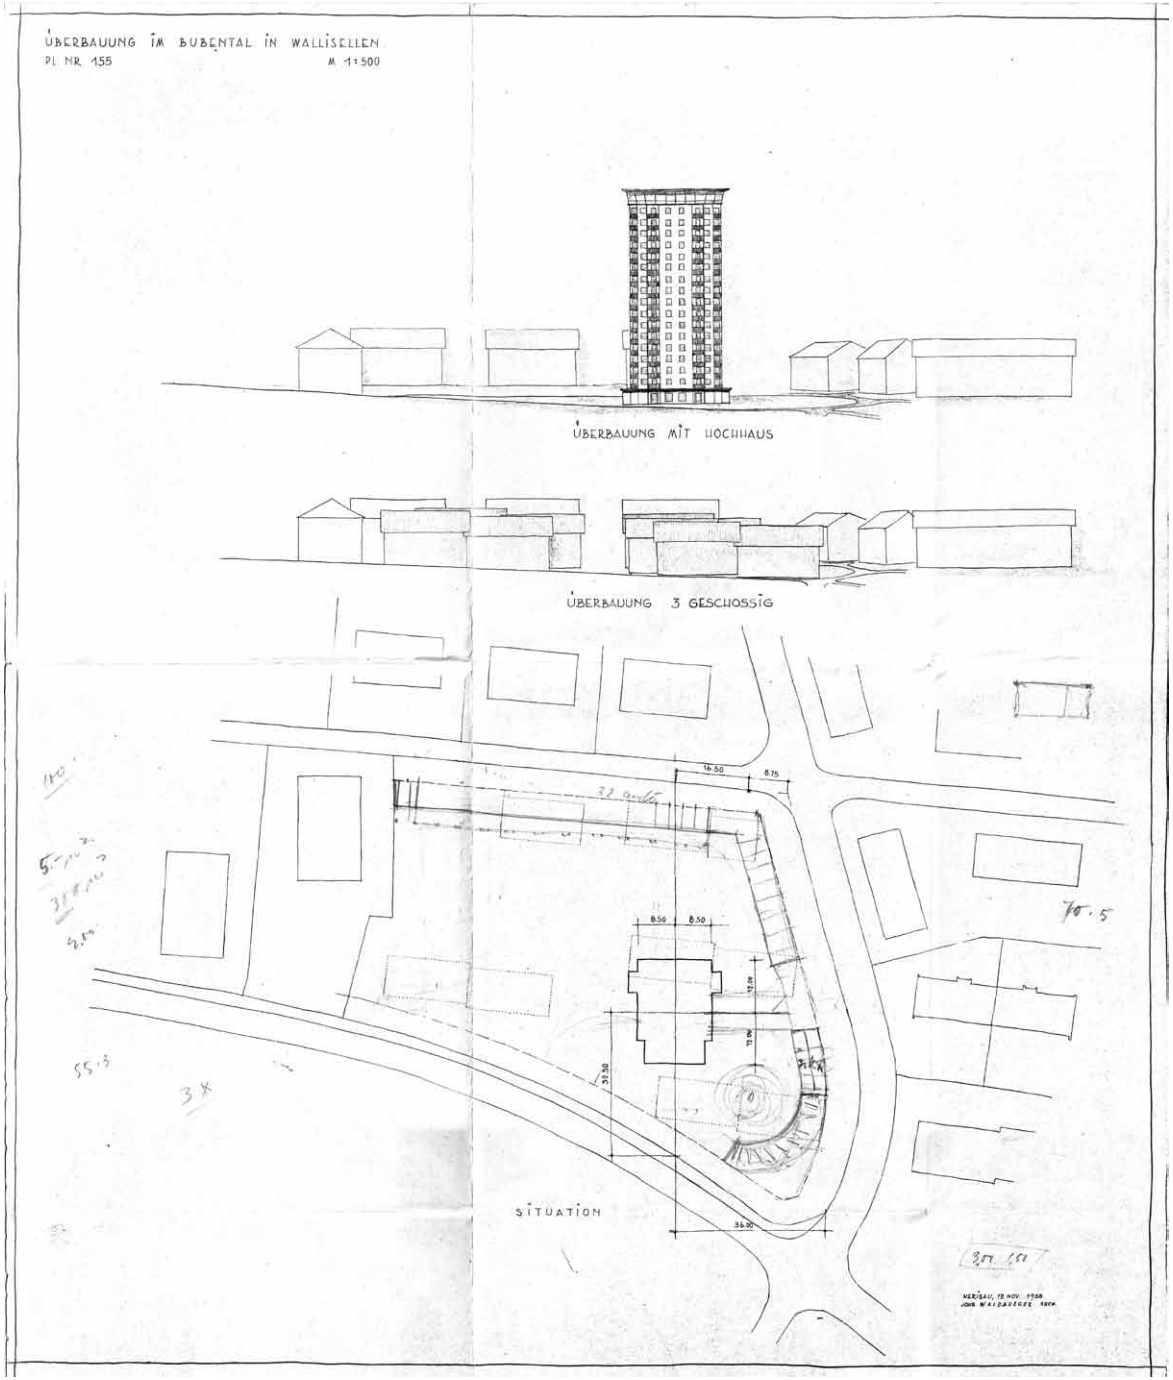

Wohnüberbauung Wallisellen 1959

ÜBERBAUUNG IM BUBENTAL IN WALLISELLEN.
PL.NR.157. ANSICHT VON OSTEN M 1:500

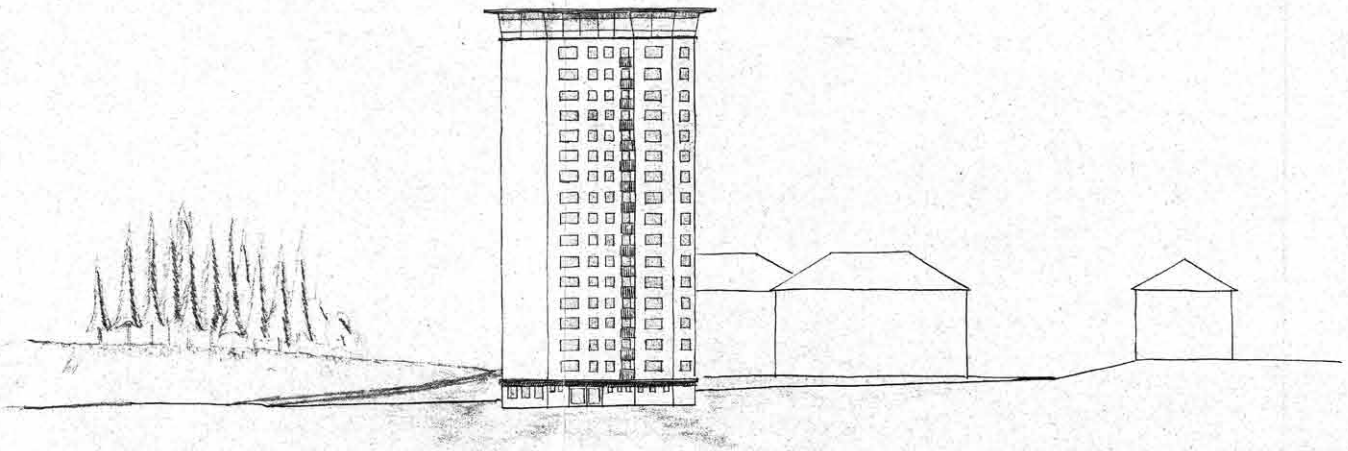

ANSICHT VON OSTEN

HERISAU, 14. NOVEMBER 1958
JOHS. WALDBURGER ARCH.

Wohnüberbauung Wallisellen 1959

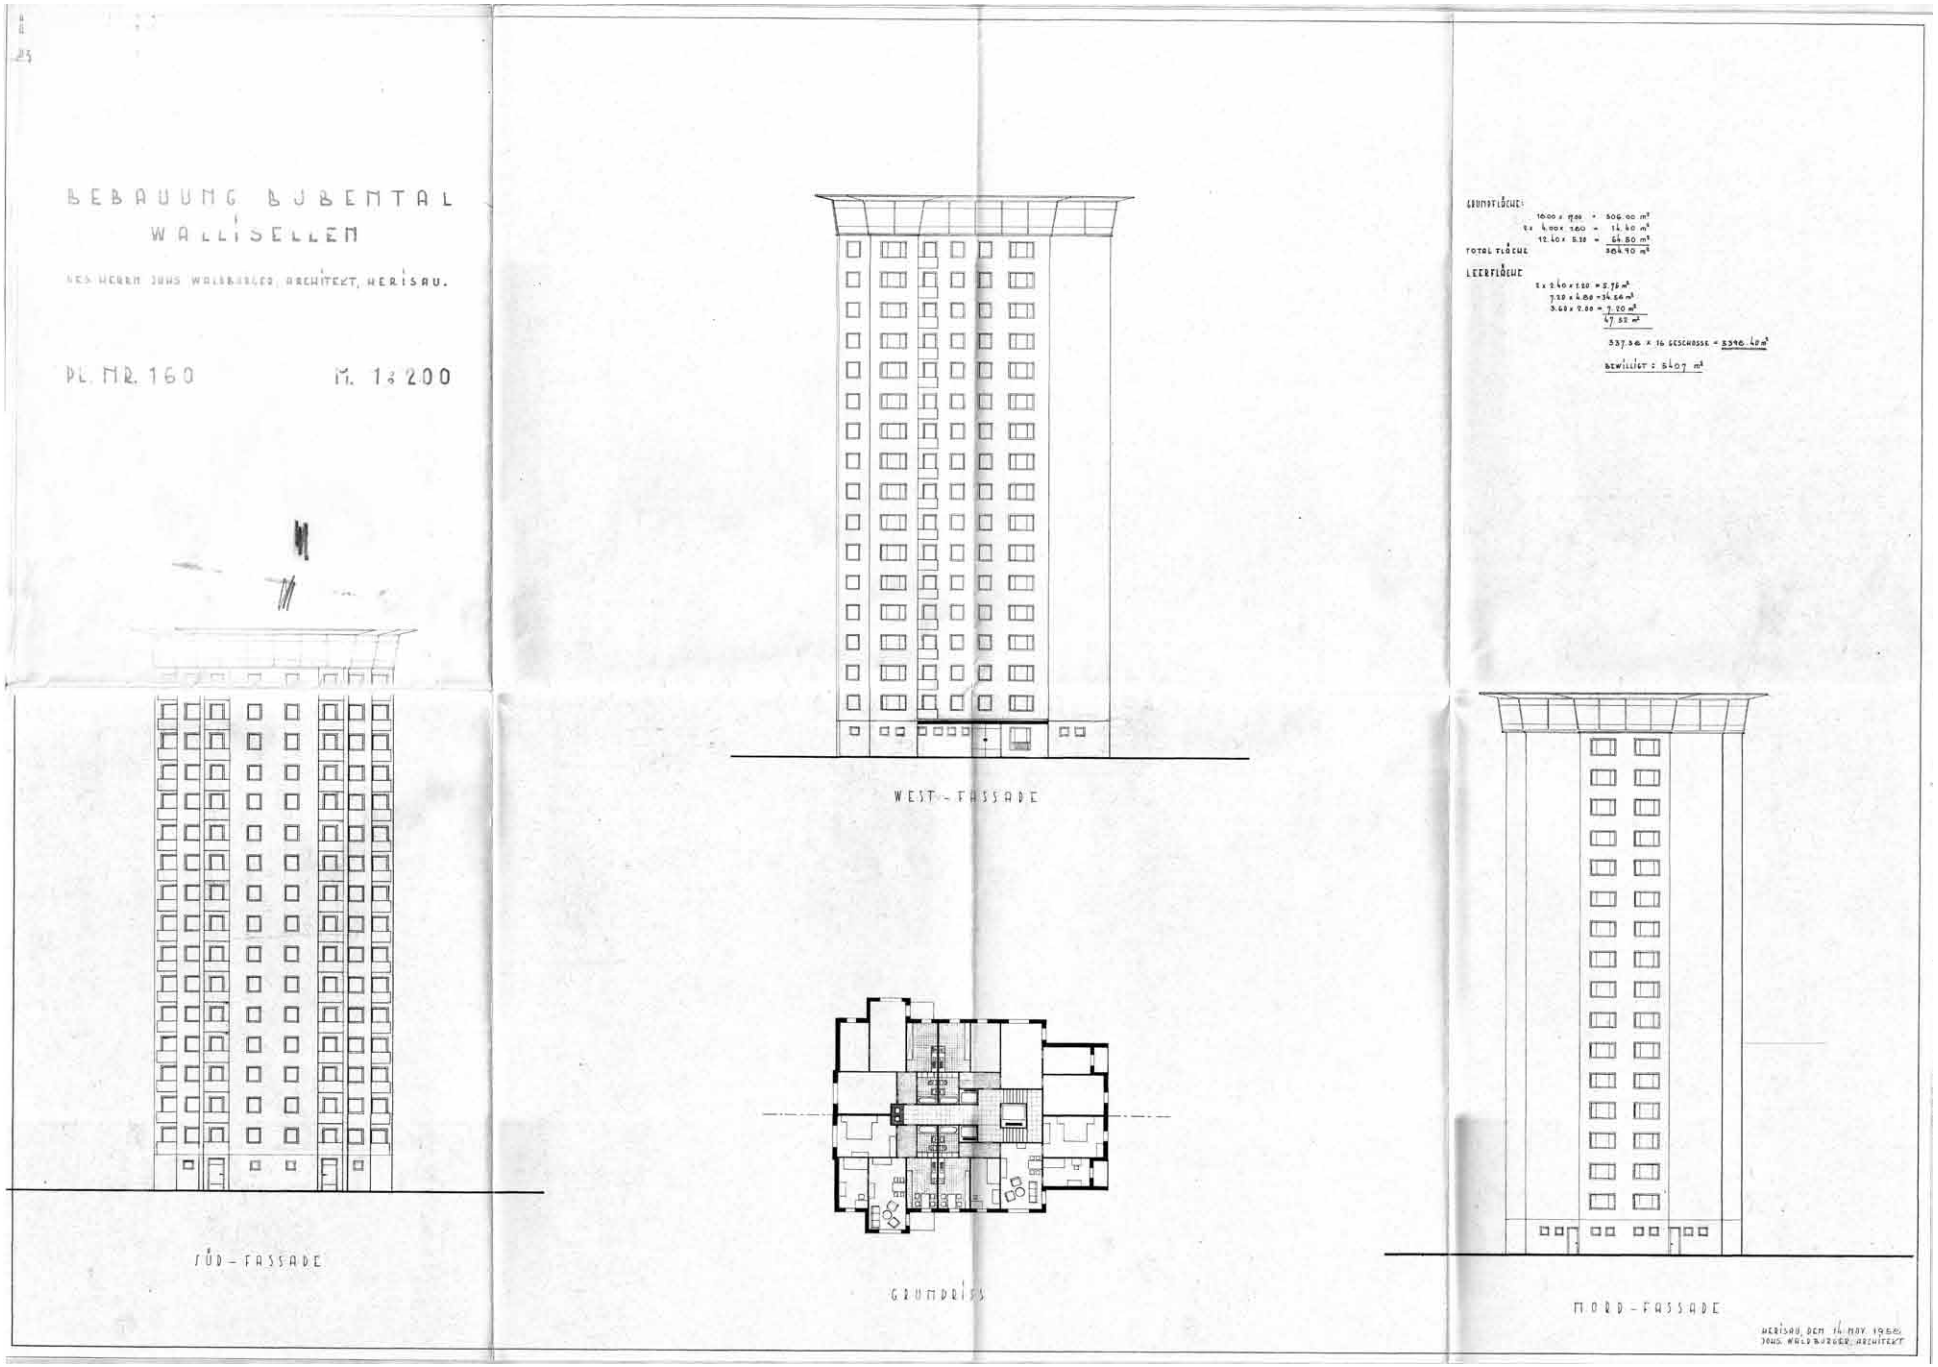

Wohnüberbauung Wallisellen 1959

ÜBERBAUUNG IM BUBENTAL IN WALLISELLEN.
PL. NR. 156. ANSICHT OHNE AUSSICHTSTERASSE M 1:500

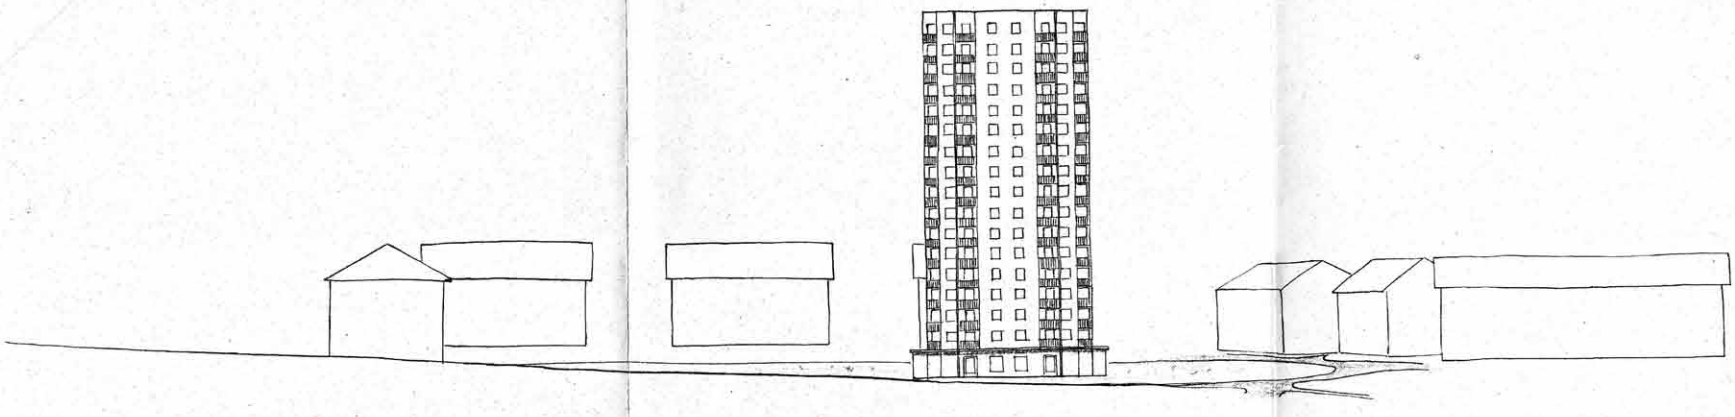

ANSICHT

HERISAU, 13. NOVEMBER 1958
JOHS. WALDBURGER ARCH.

Wohnüberbauung Wallisellen 1959

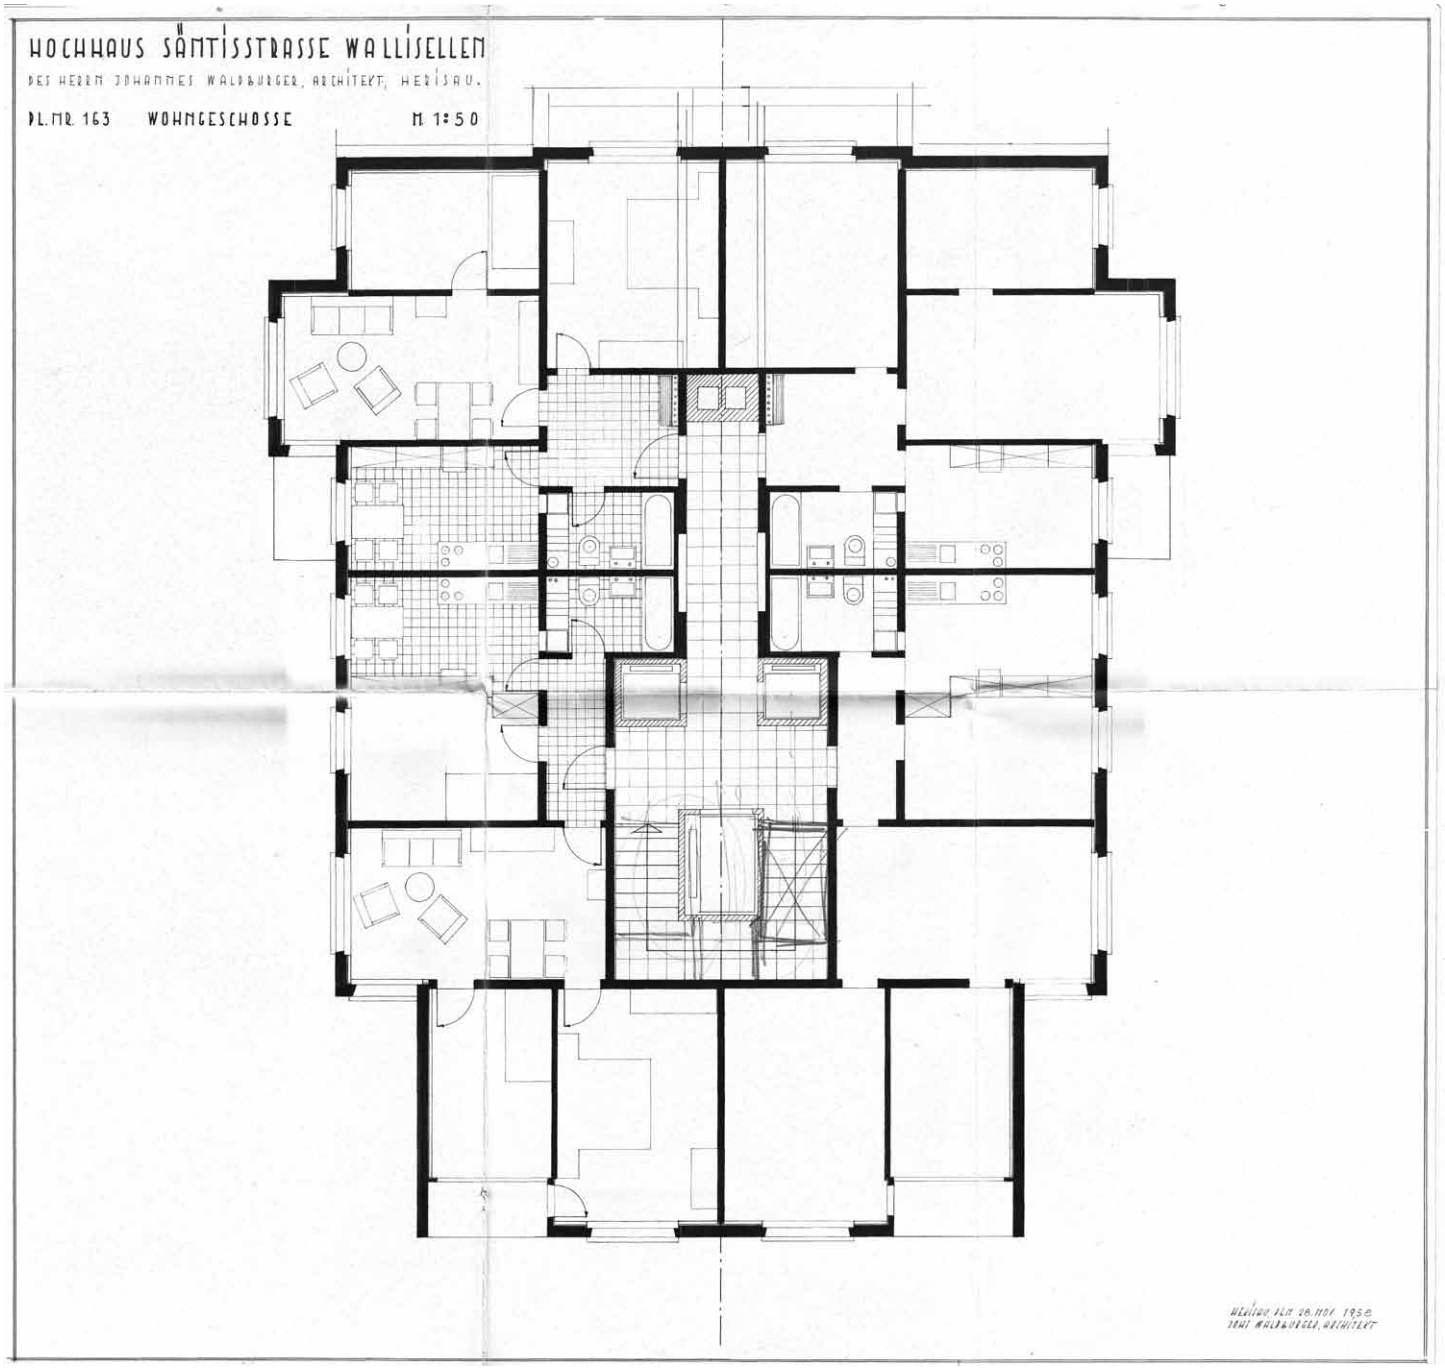

Wohnüberbauung Wallisellen 1959

Wohnüberbauung Wallisellen 1959

Wohnüberbauung Wallisellen 1959

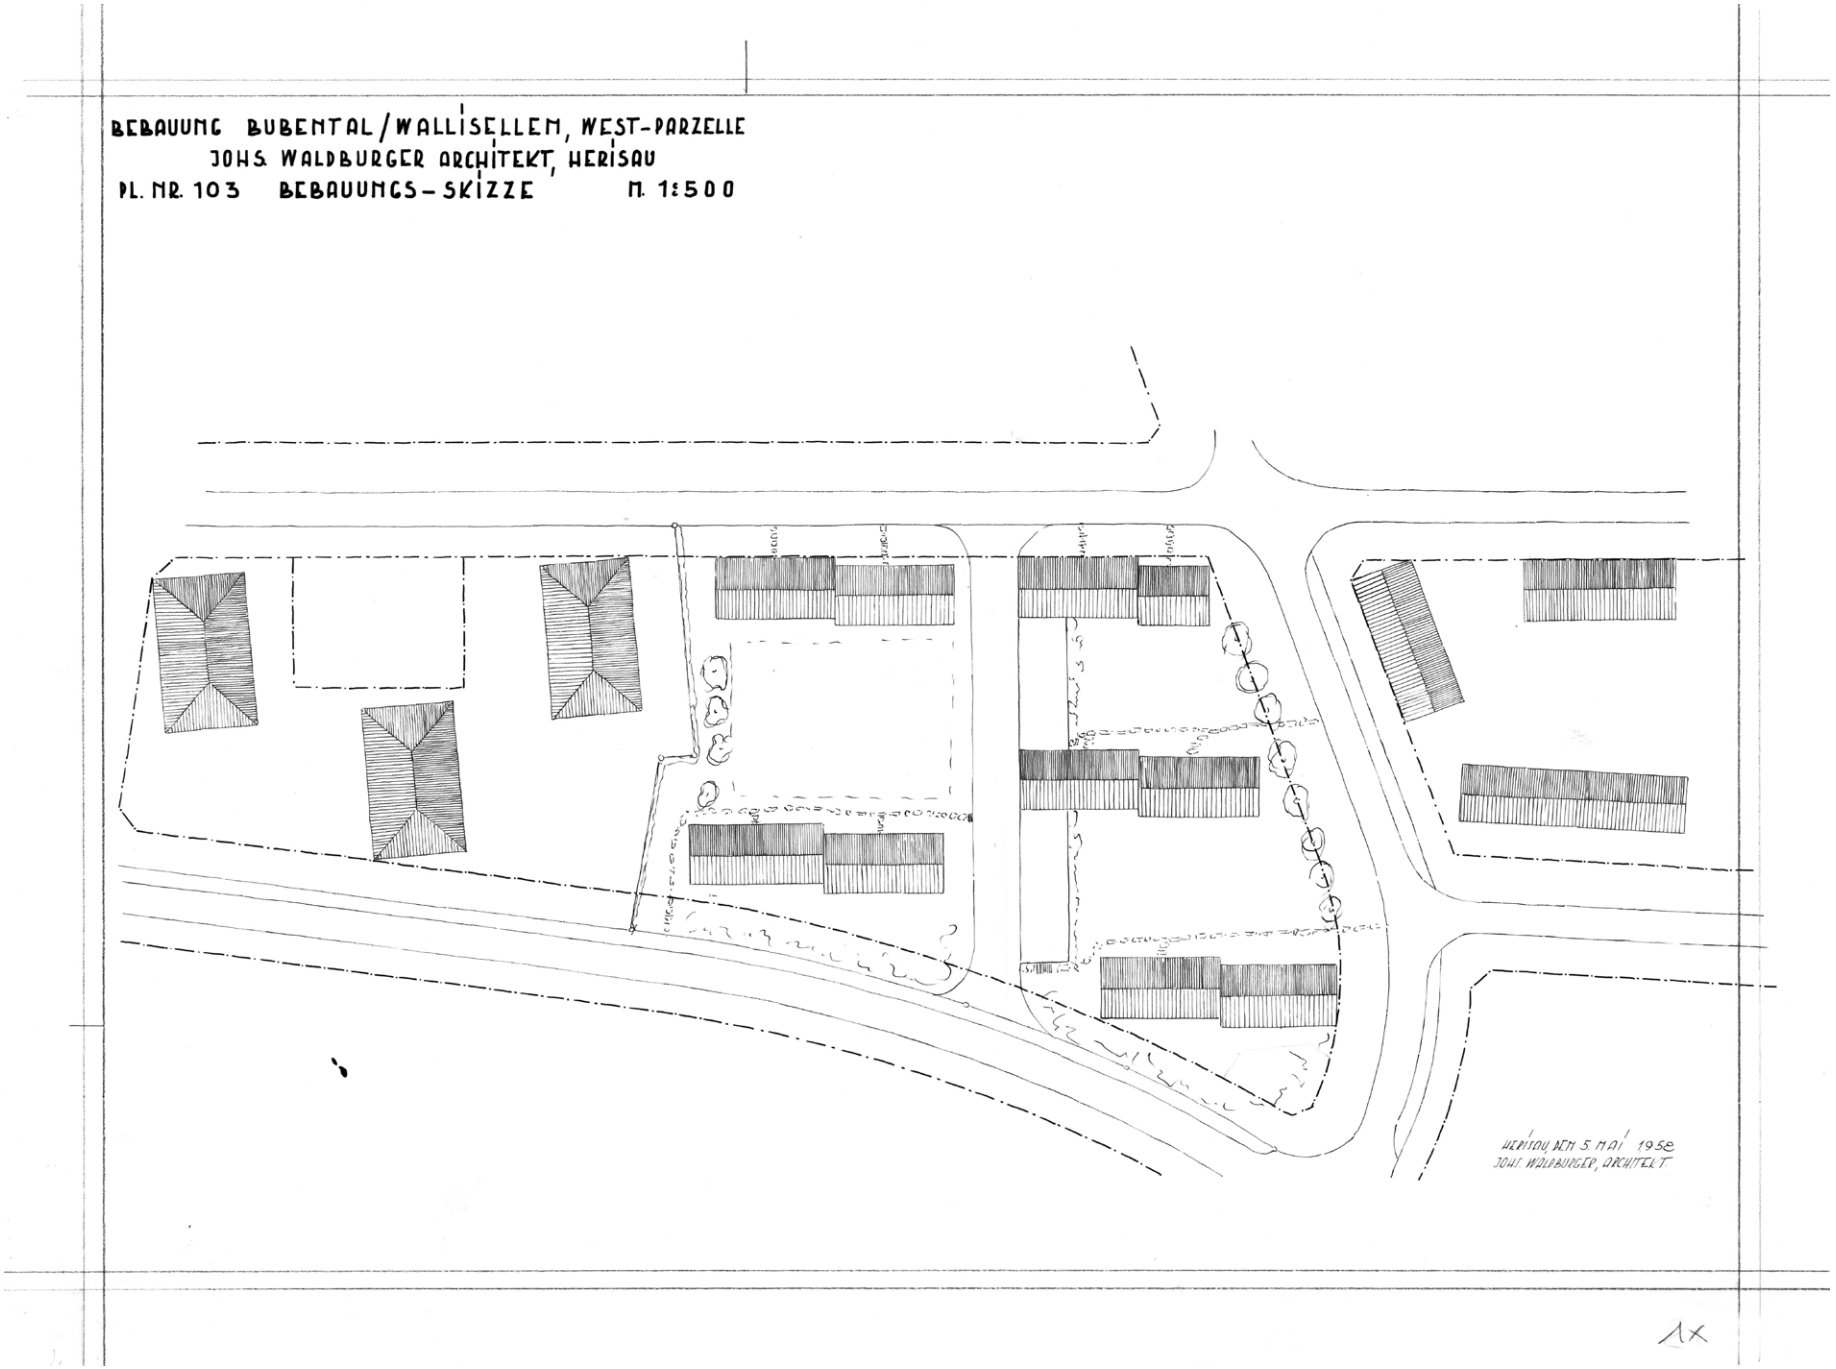

Wohnüberbauung Wallisellen 1959

Wohnüberbauung Wallisellen 1959

Wohnüberbauung Wallisellen 1959

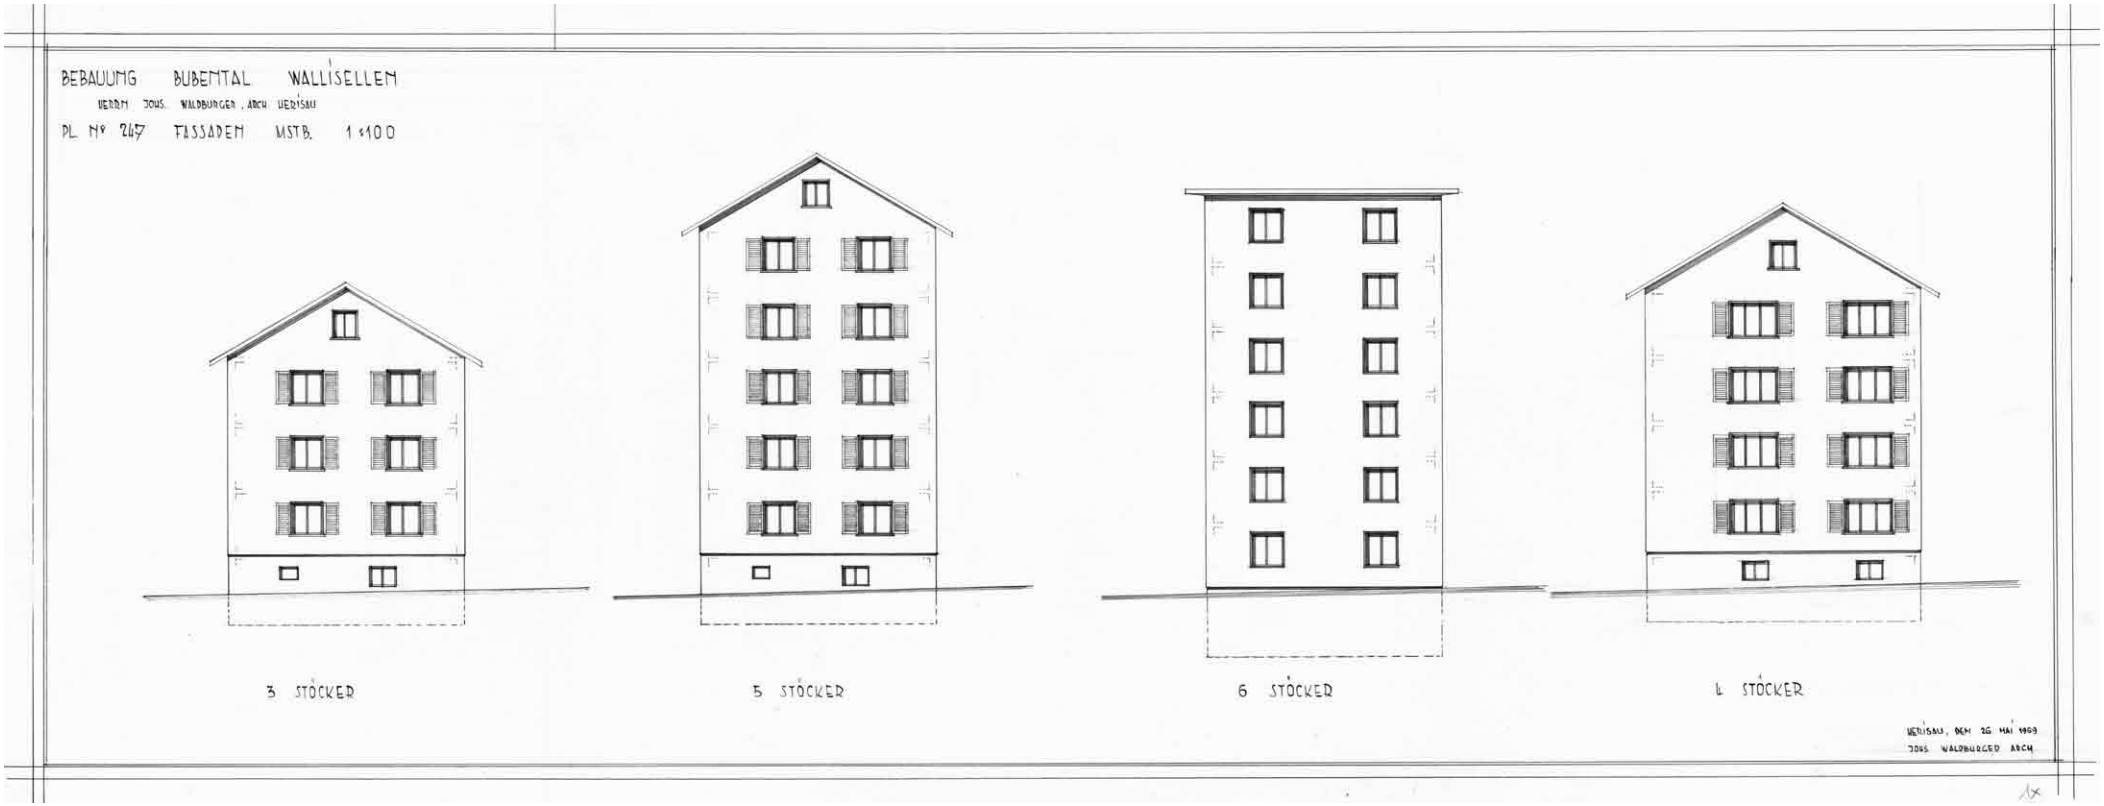

Wohnüberbauung Wallisellen 1959

12. FAM.-HAUS — IM — BUBENTAL
JOHS. WALDBURGER, ARCH. IM HERISAU
PL. Nº GRUNDRISSE 1, 2, +3, STOCK M. 1:50

SÄMTLICHE MASSE SIND ROHMASSE !

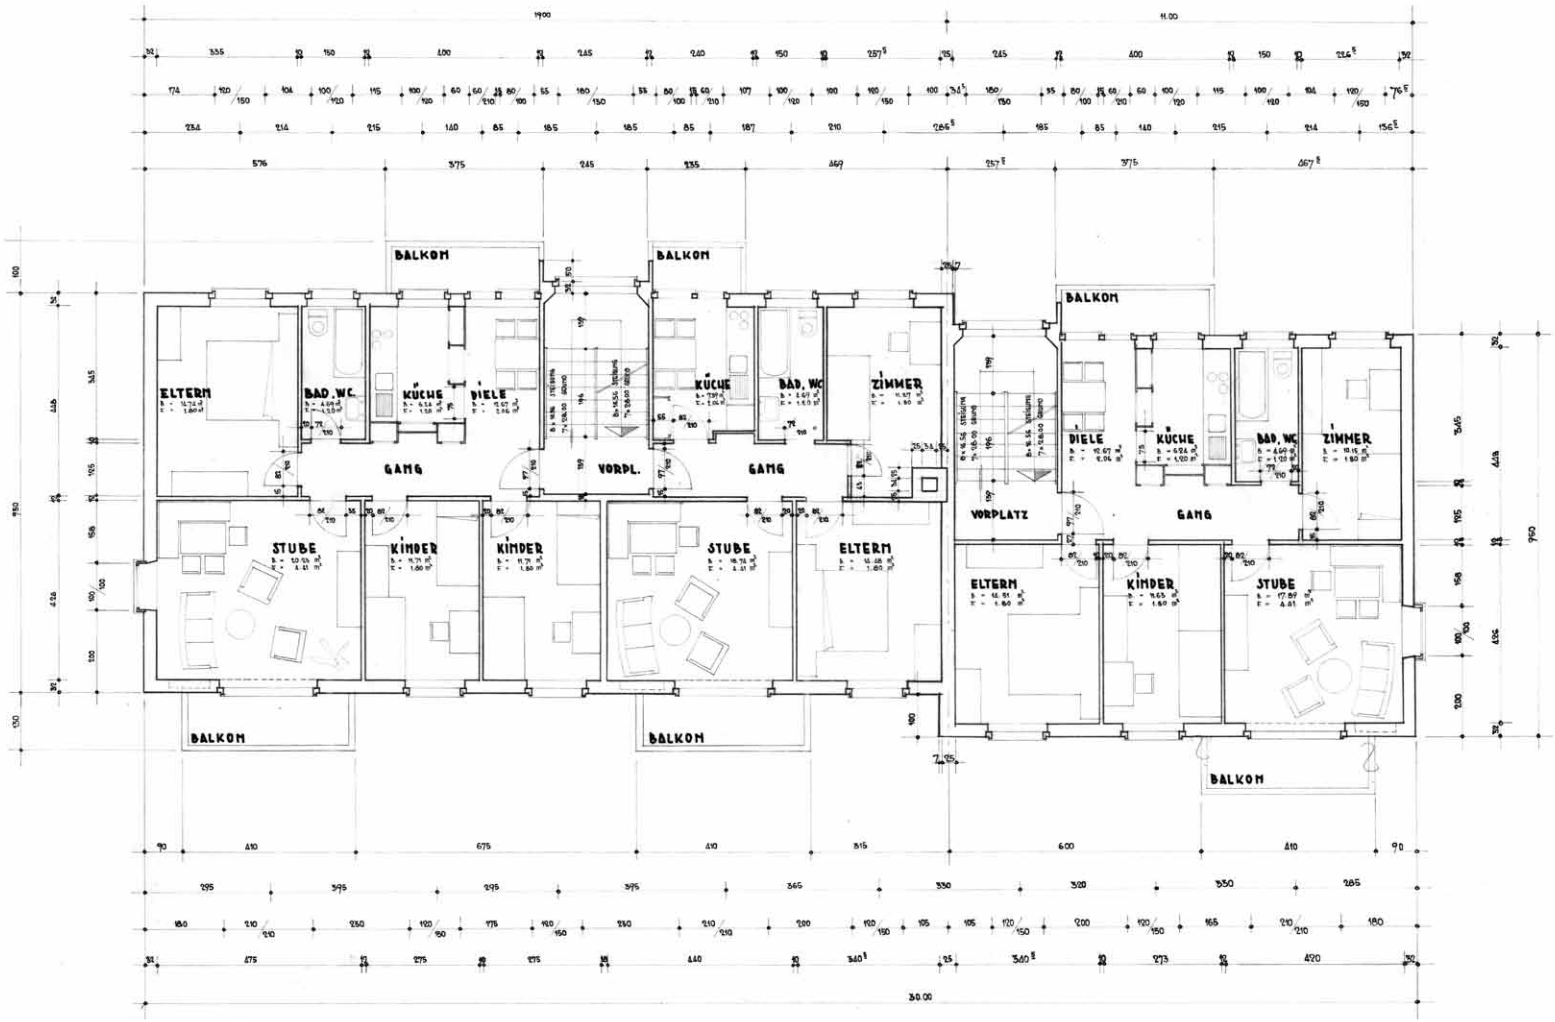

HERISAU, DEN 14. JAN. 1959
JOHS. WALDBURGER, ARCHITEKT