Gemeindekanzlei / Mehrzweckgebäude Reute 1963

Gemeindekanzlei / Mehrzweckgebäude Reute 1963

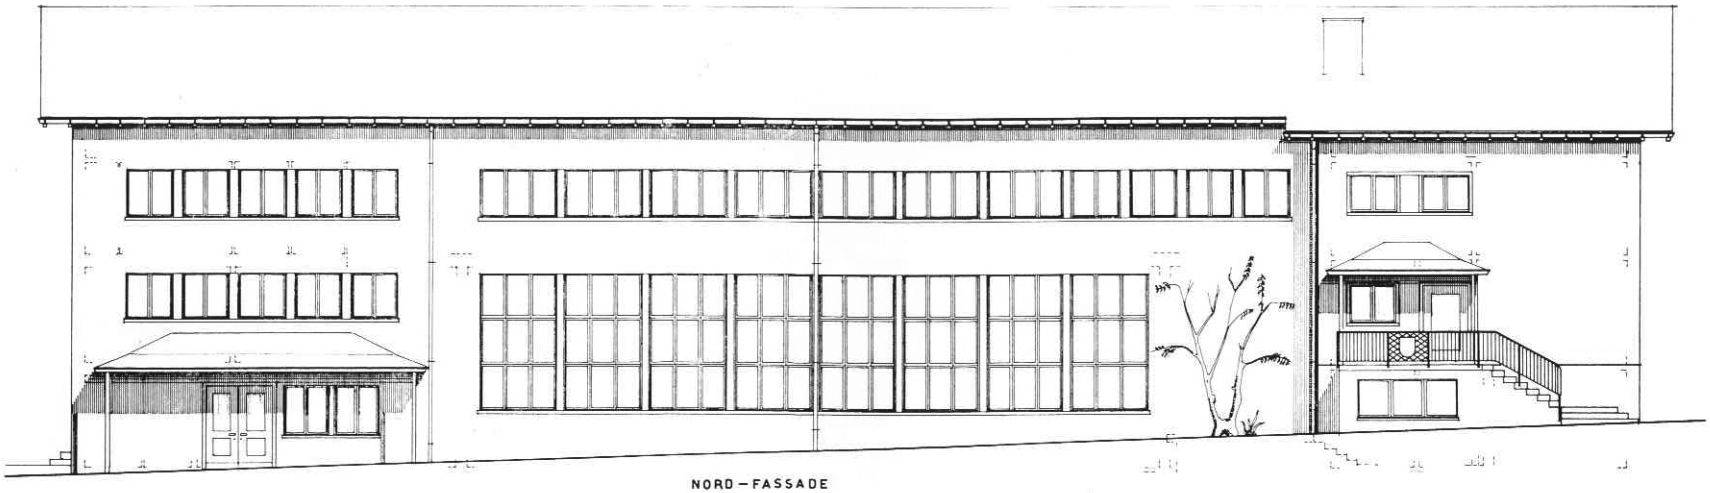

Gemeindekanzlei / Mehrzweckgebäude Reute 1963

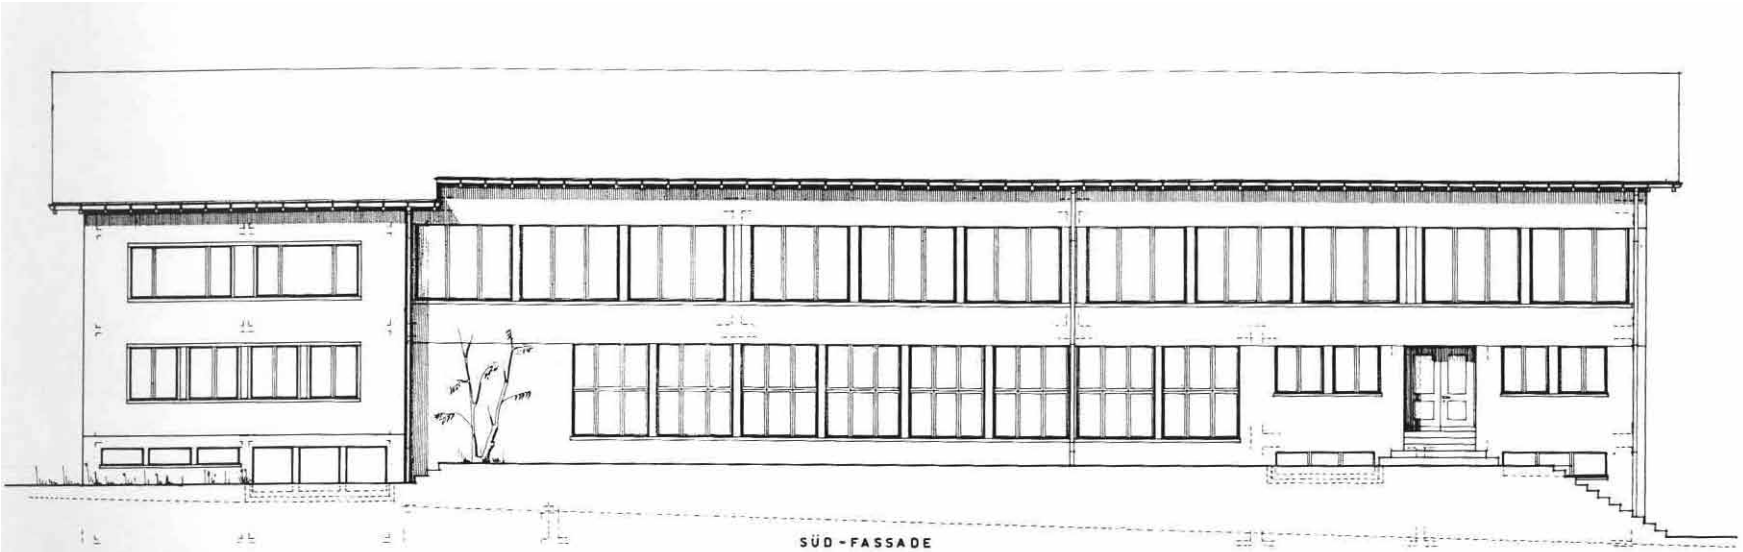

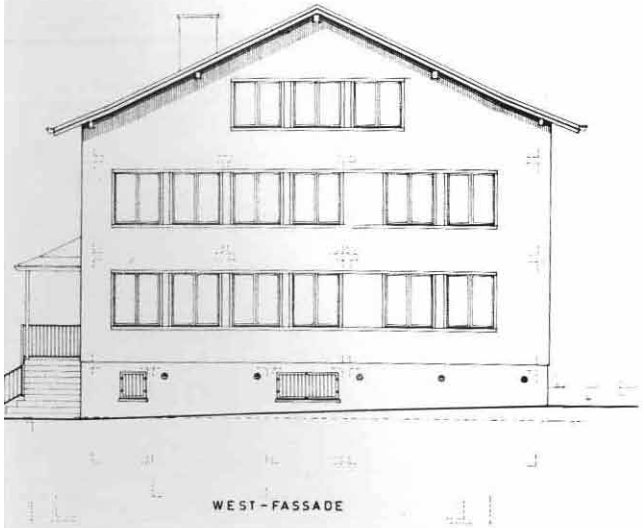

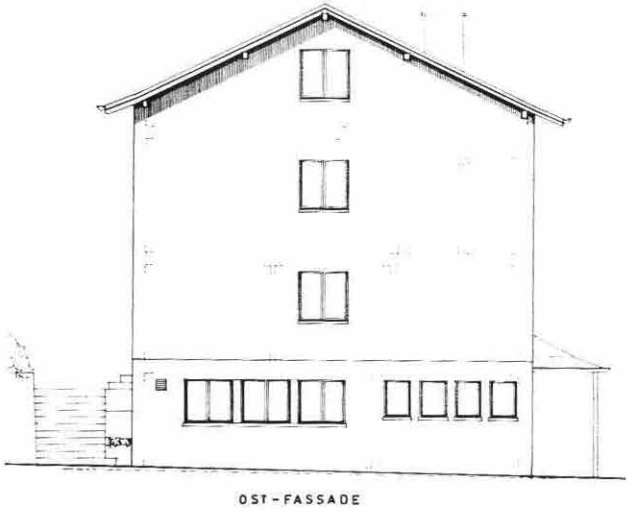

Herisau, 1963
J. Waldburger, Architekt

Gemeindekanzlei / Mehrzweckgebäude Reute 1963

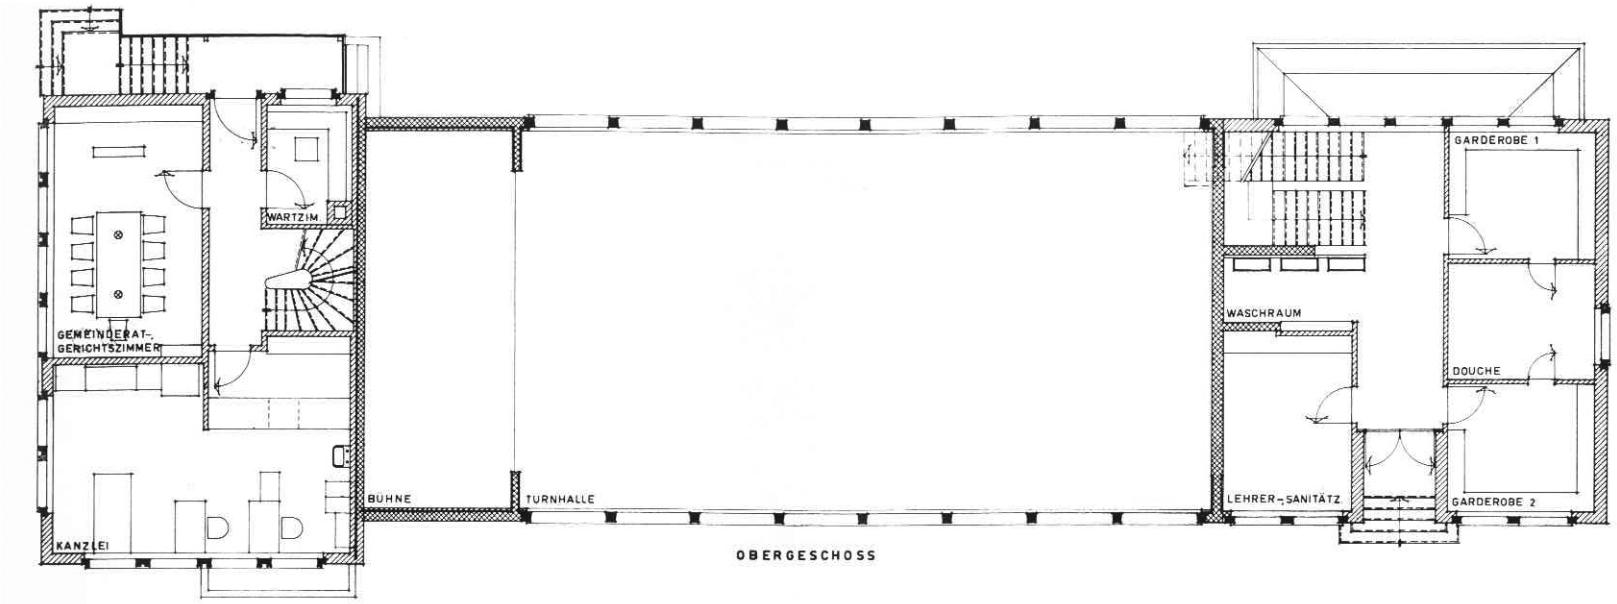

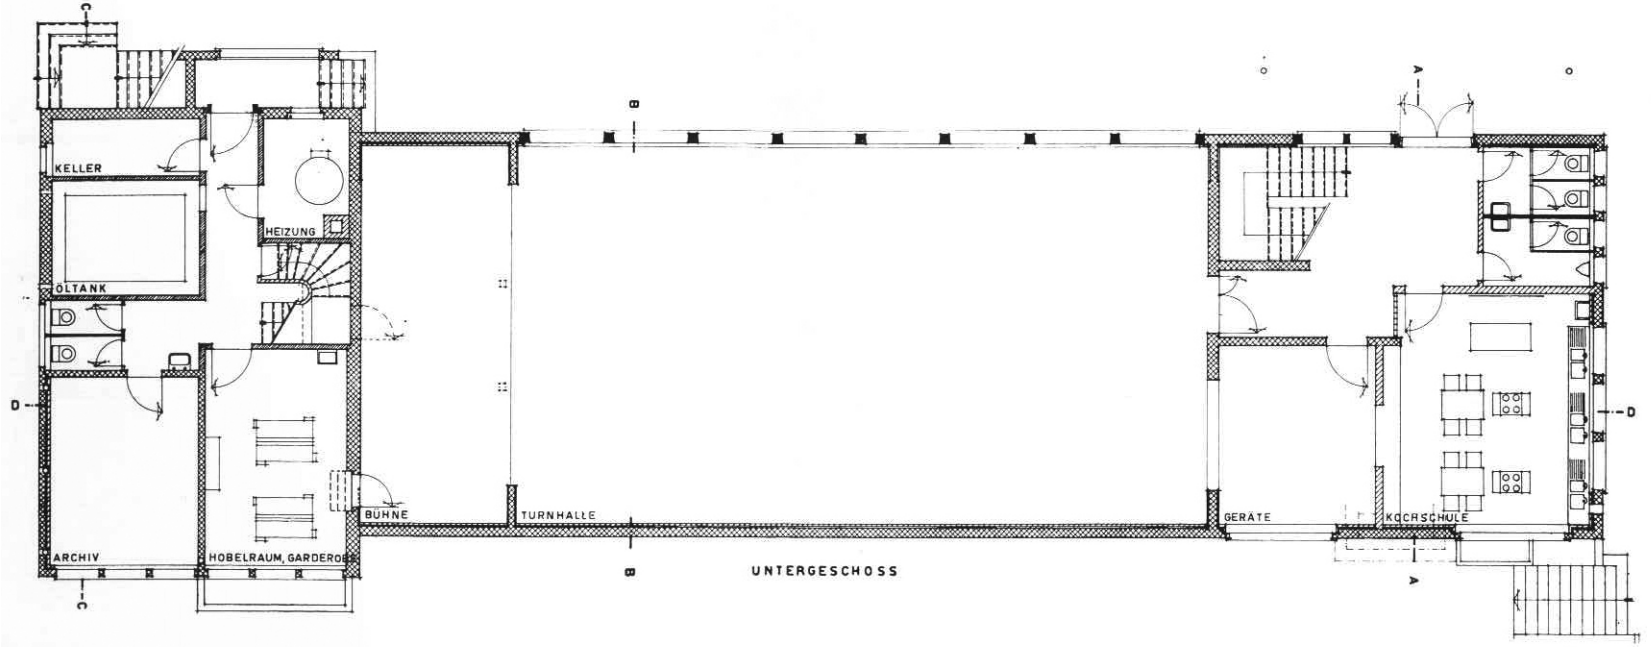

Herisau, 1963
J. Waldburger, Architekt

Gemeindekanzlei / Mehrzweckgebäude Reute 1963

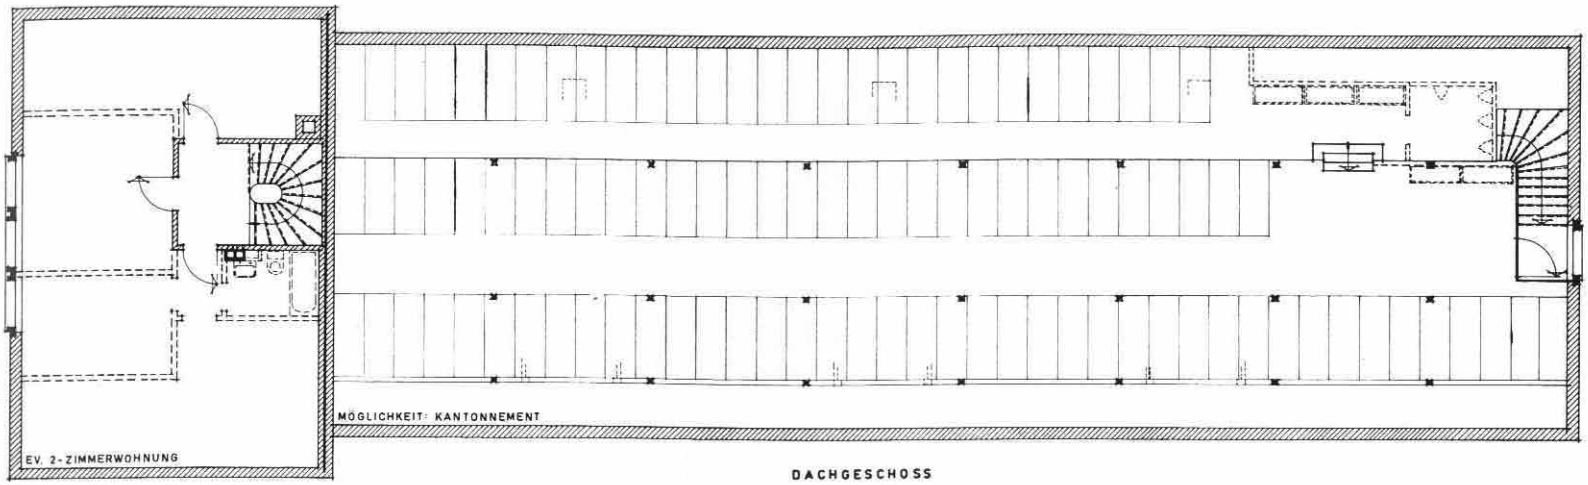

DACHGESCHOSS

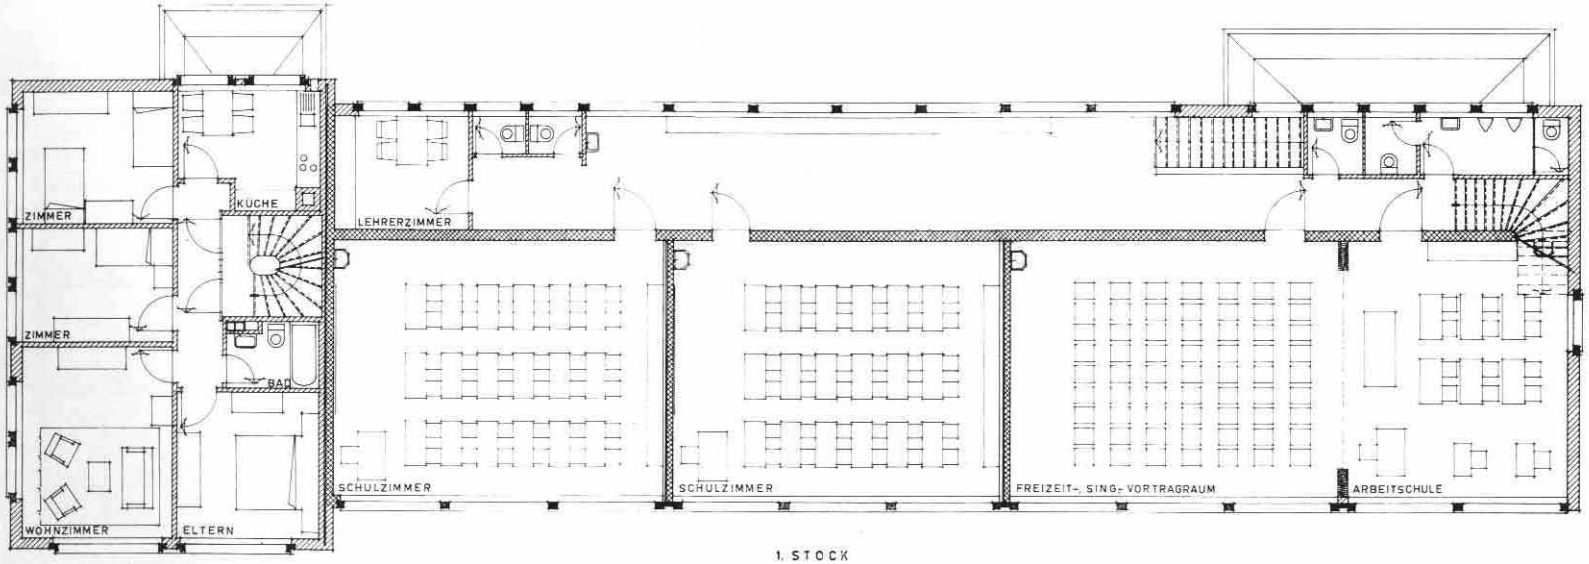

1. STOCK

Herisau, 1963
J. Waldburger, Architekt

Gemeindekanzlei / Mehrzweckgebäude Reute 1963

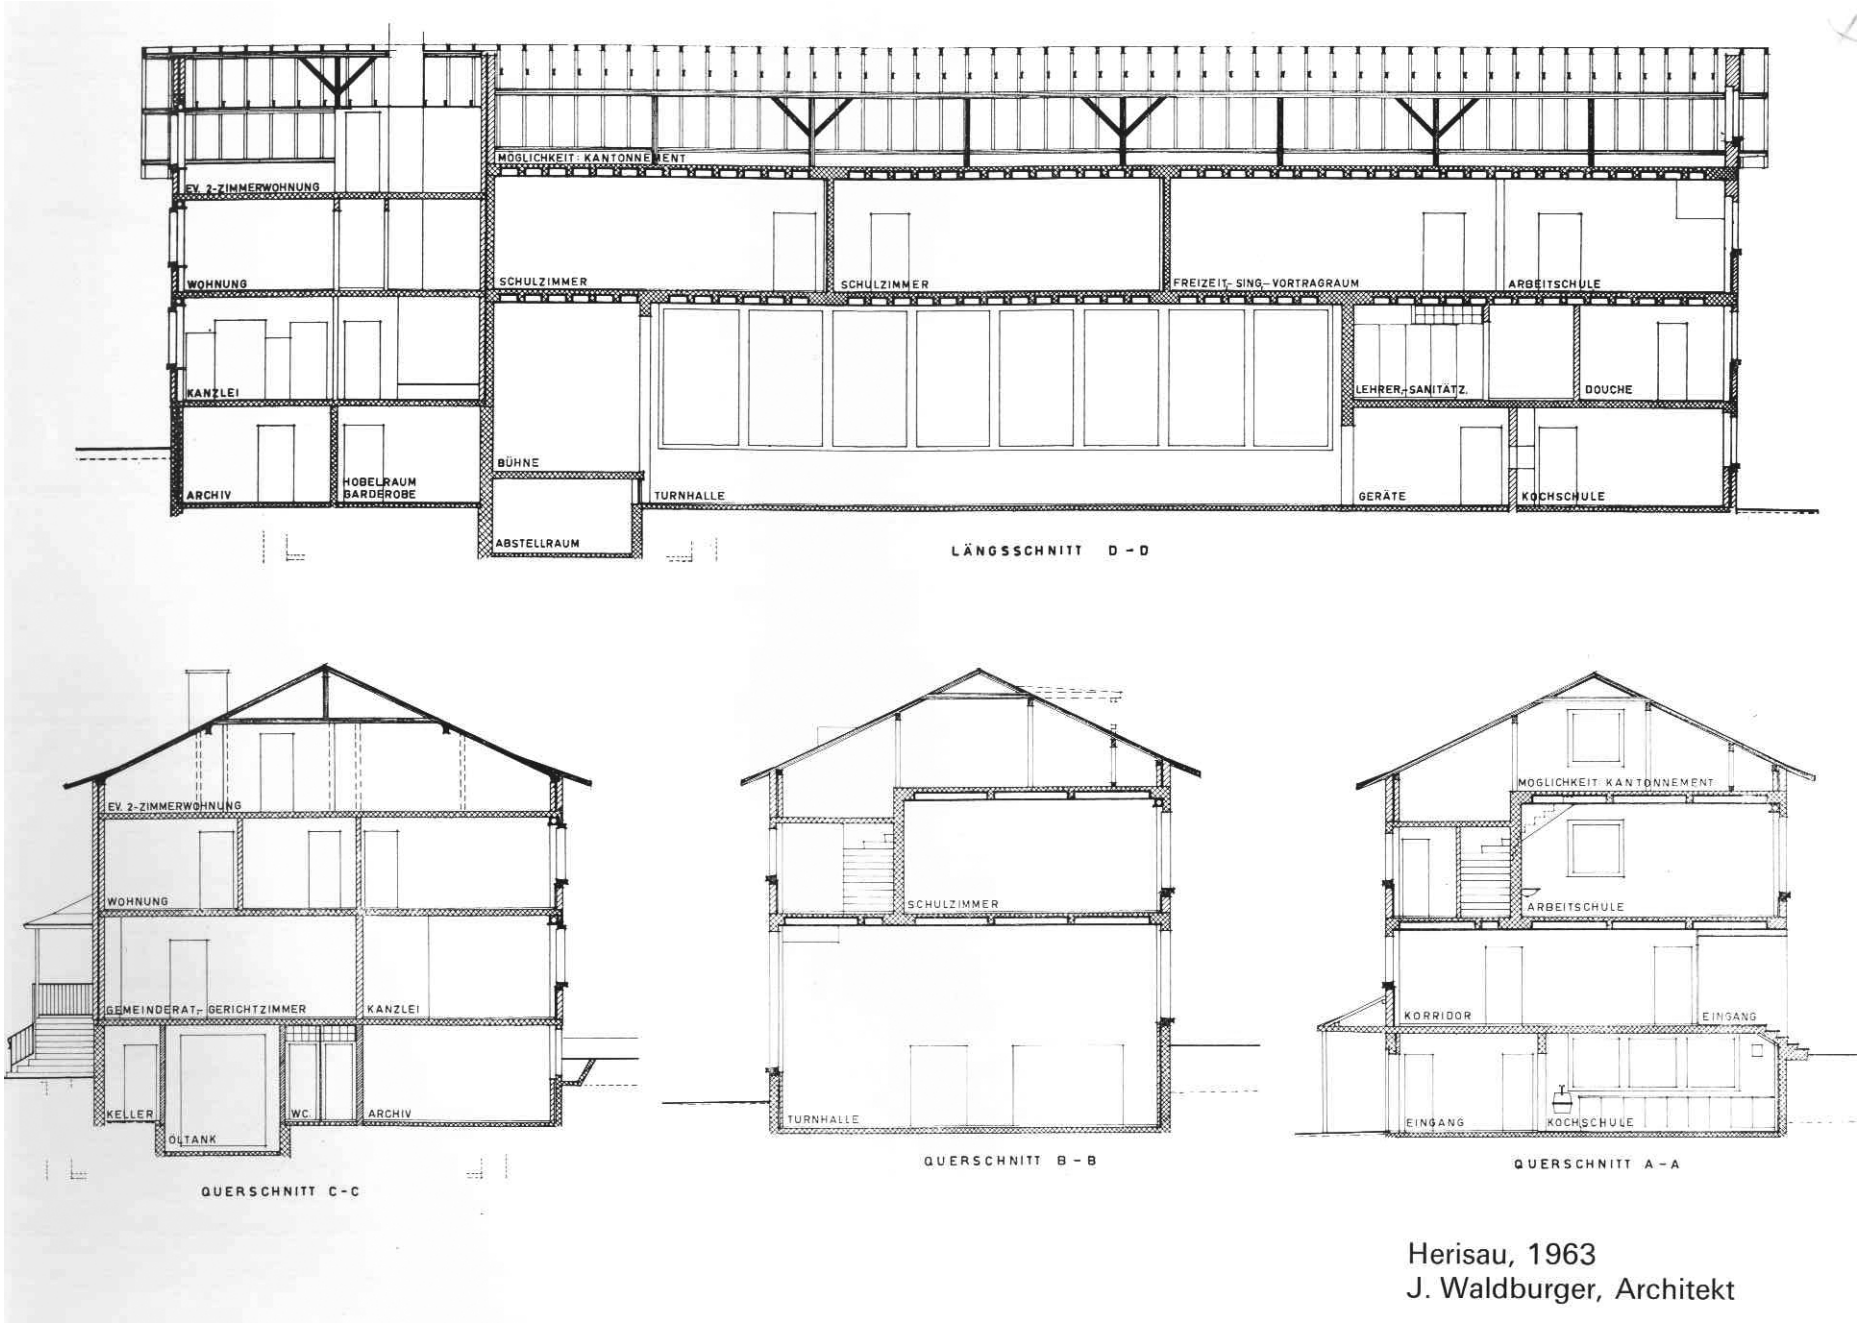

Herisau, 1963
J. Waldburger, Architekt