Mehrzweckgebäude Schönengrund 1964

Mehrzweckgebäude Schönengrund 1964

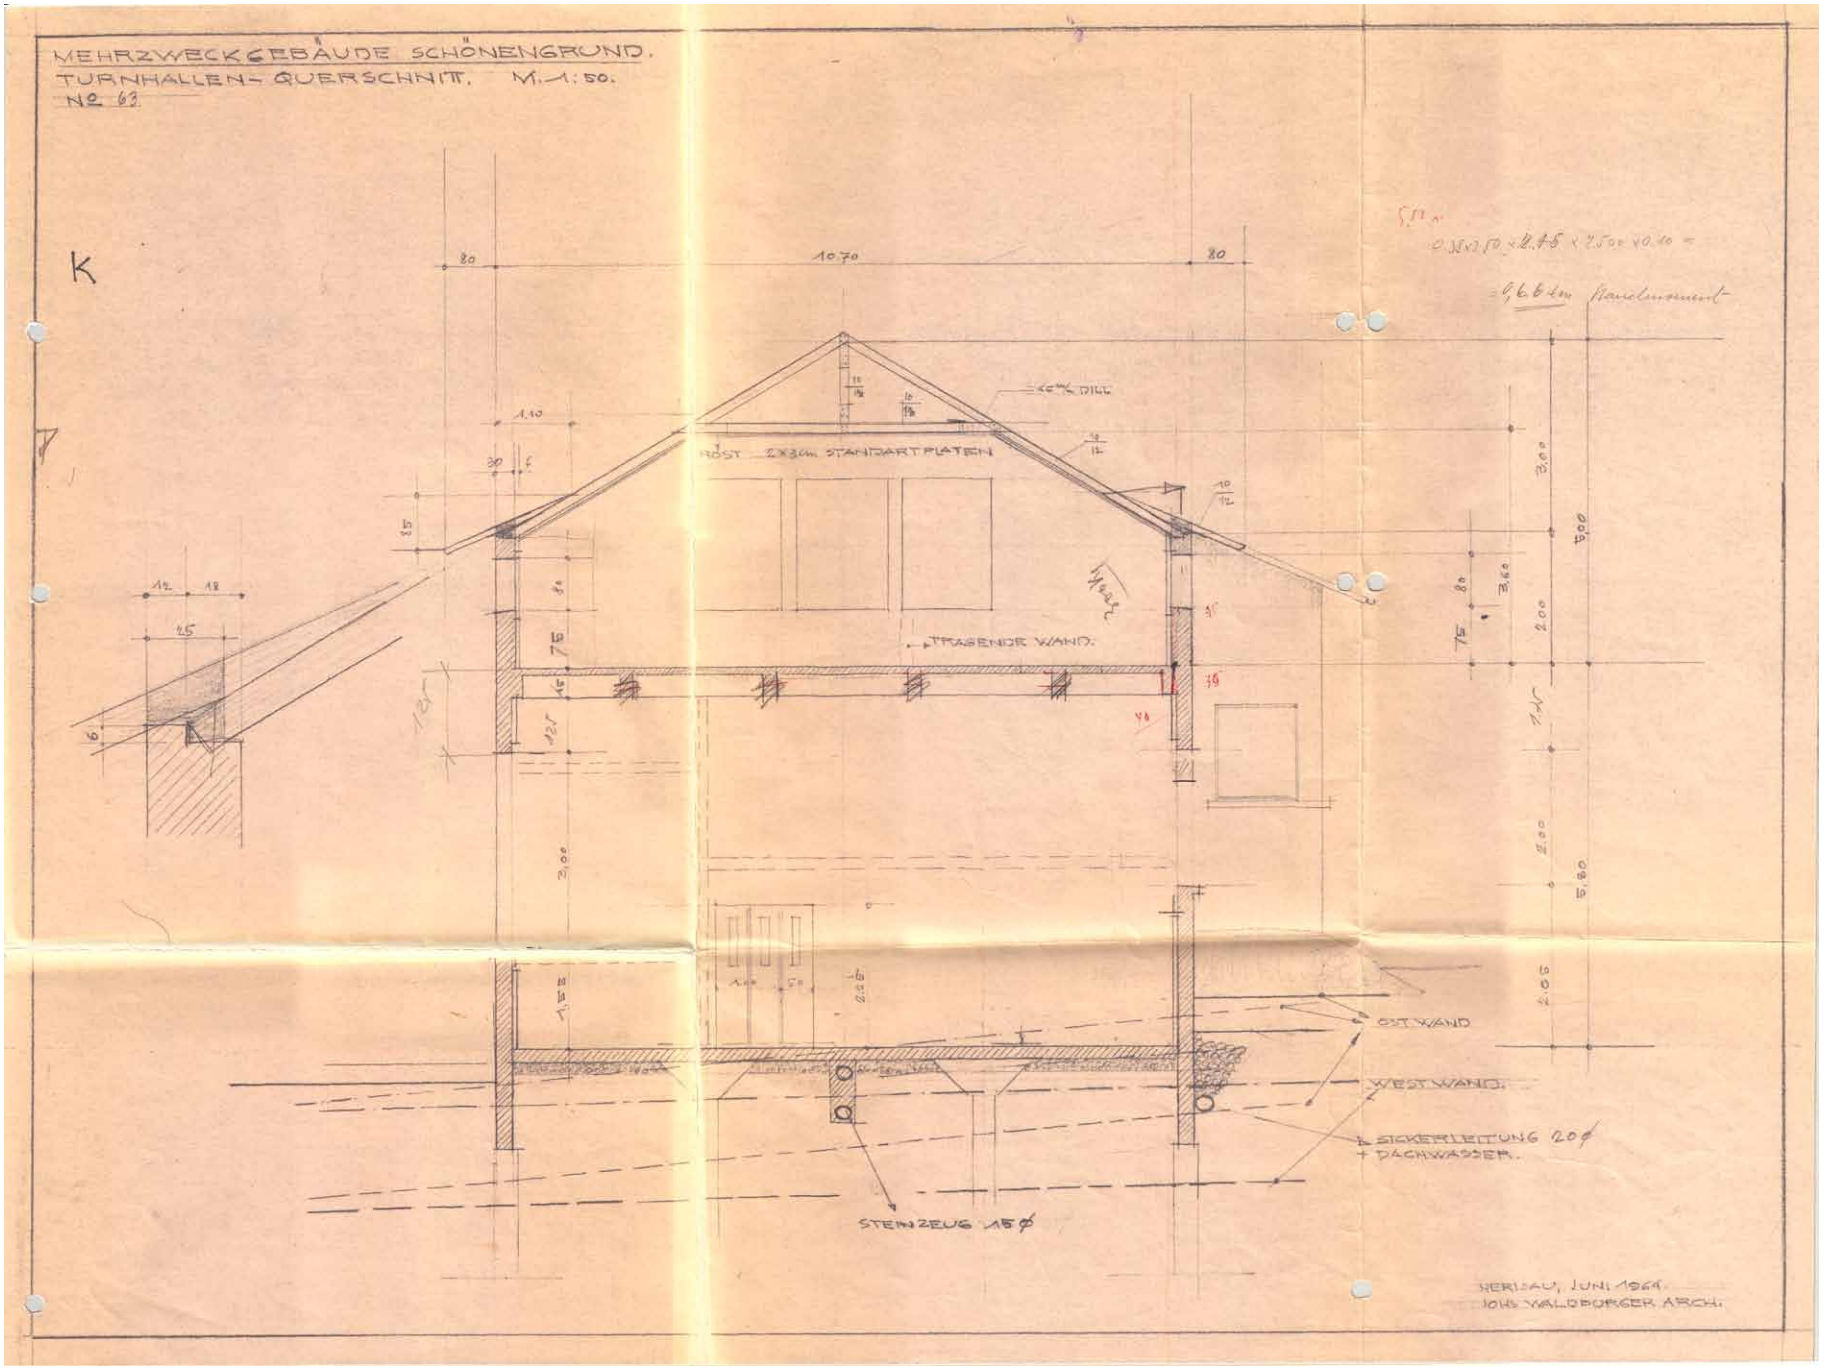

Mehrzweckgebäude Schönengrund 1964

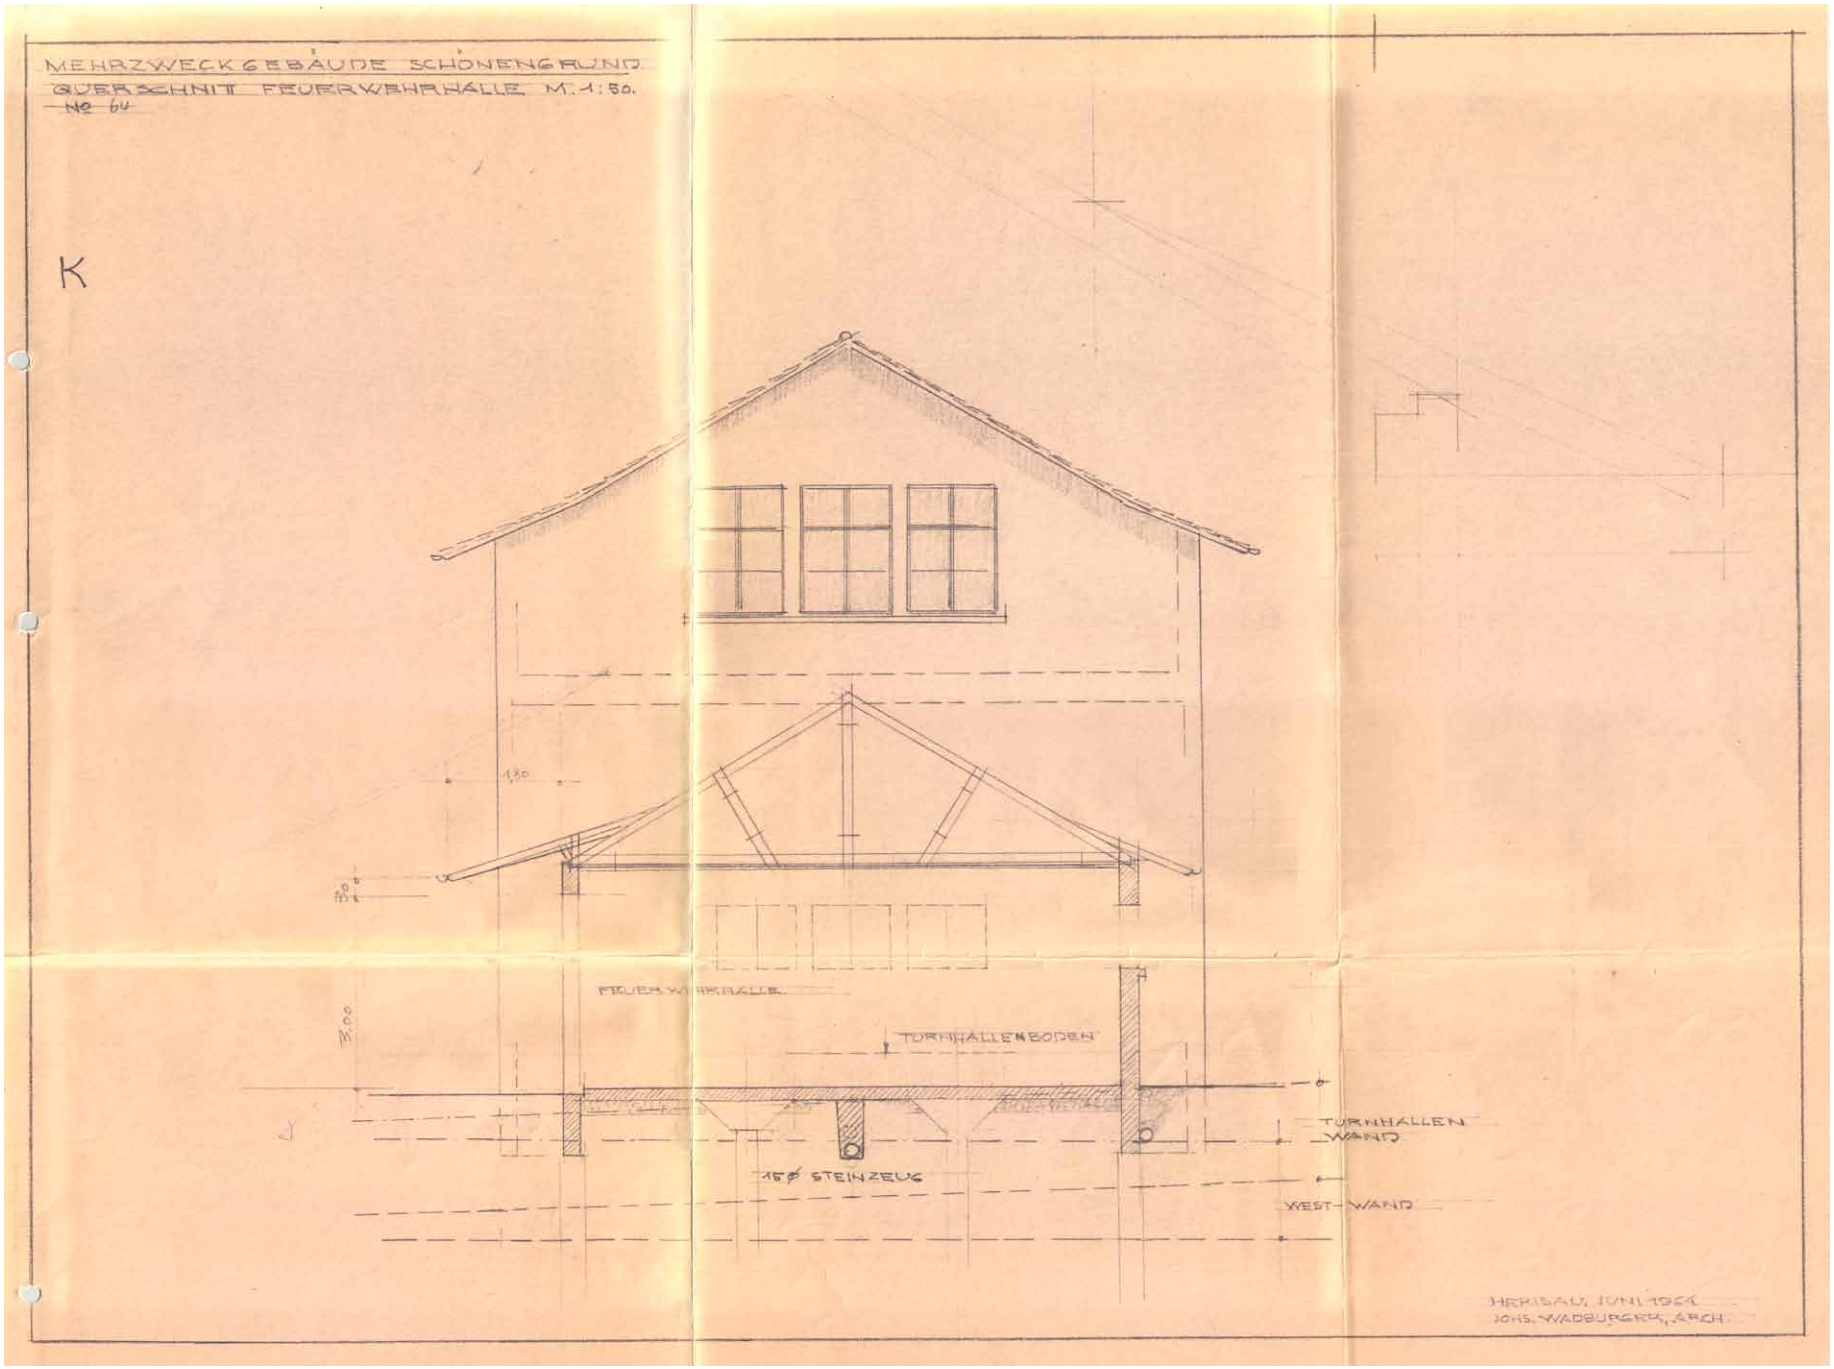

Mehrzweckgebäude Schönengrund 1964

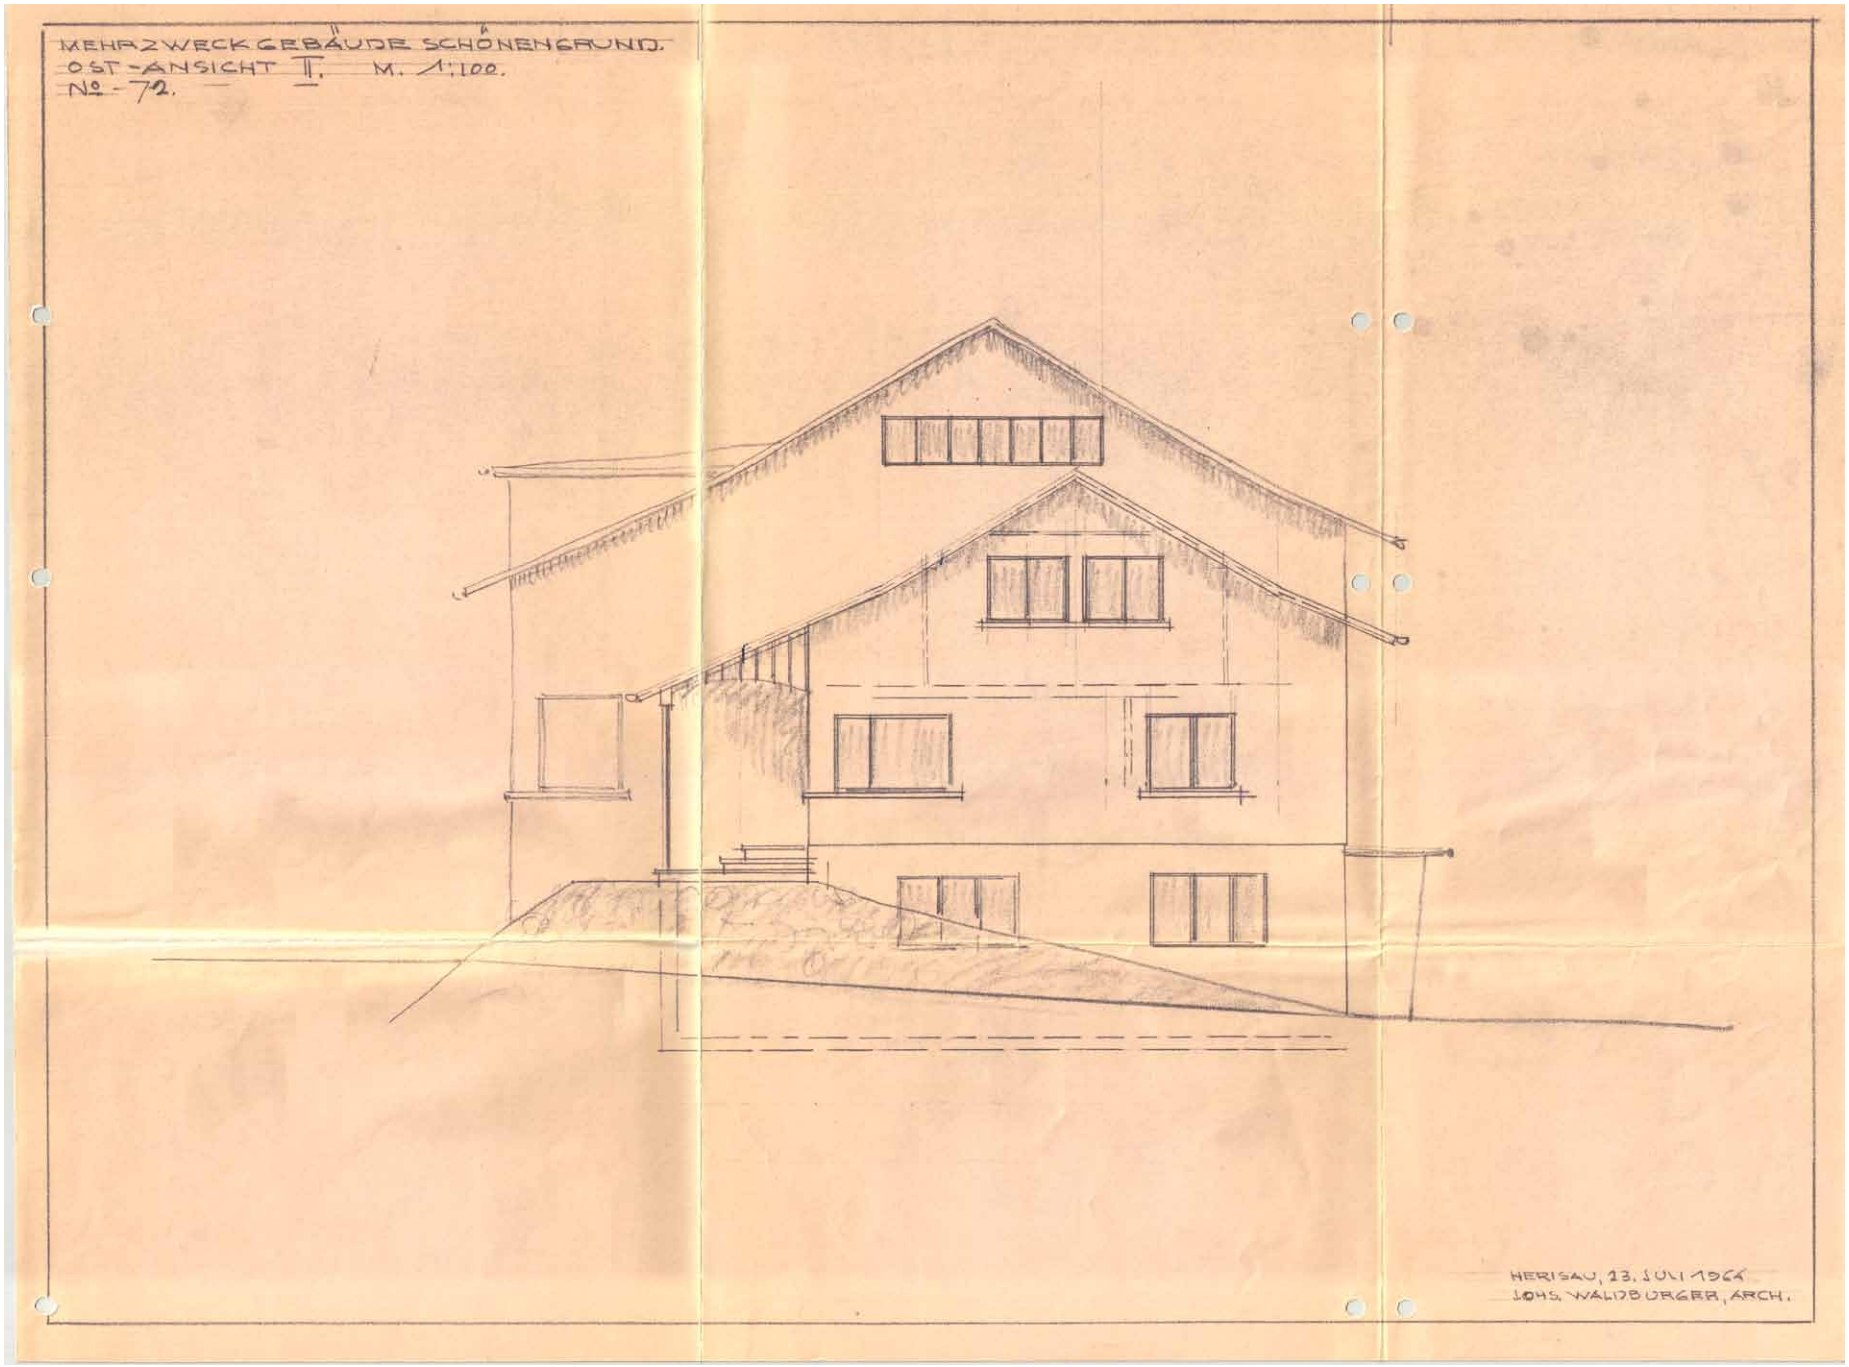

Mehrzweckgebäude Schönengrund 1964

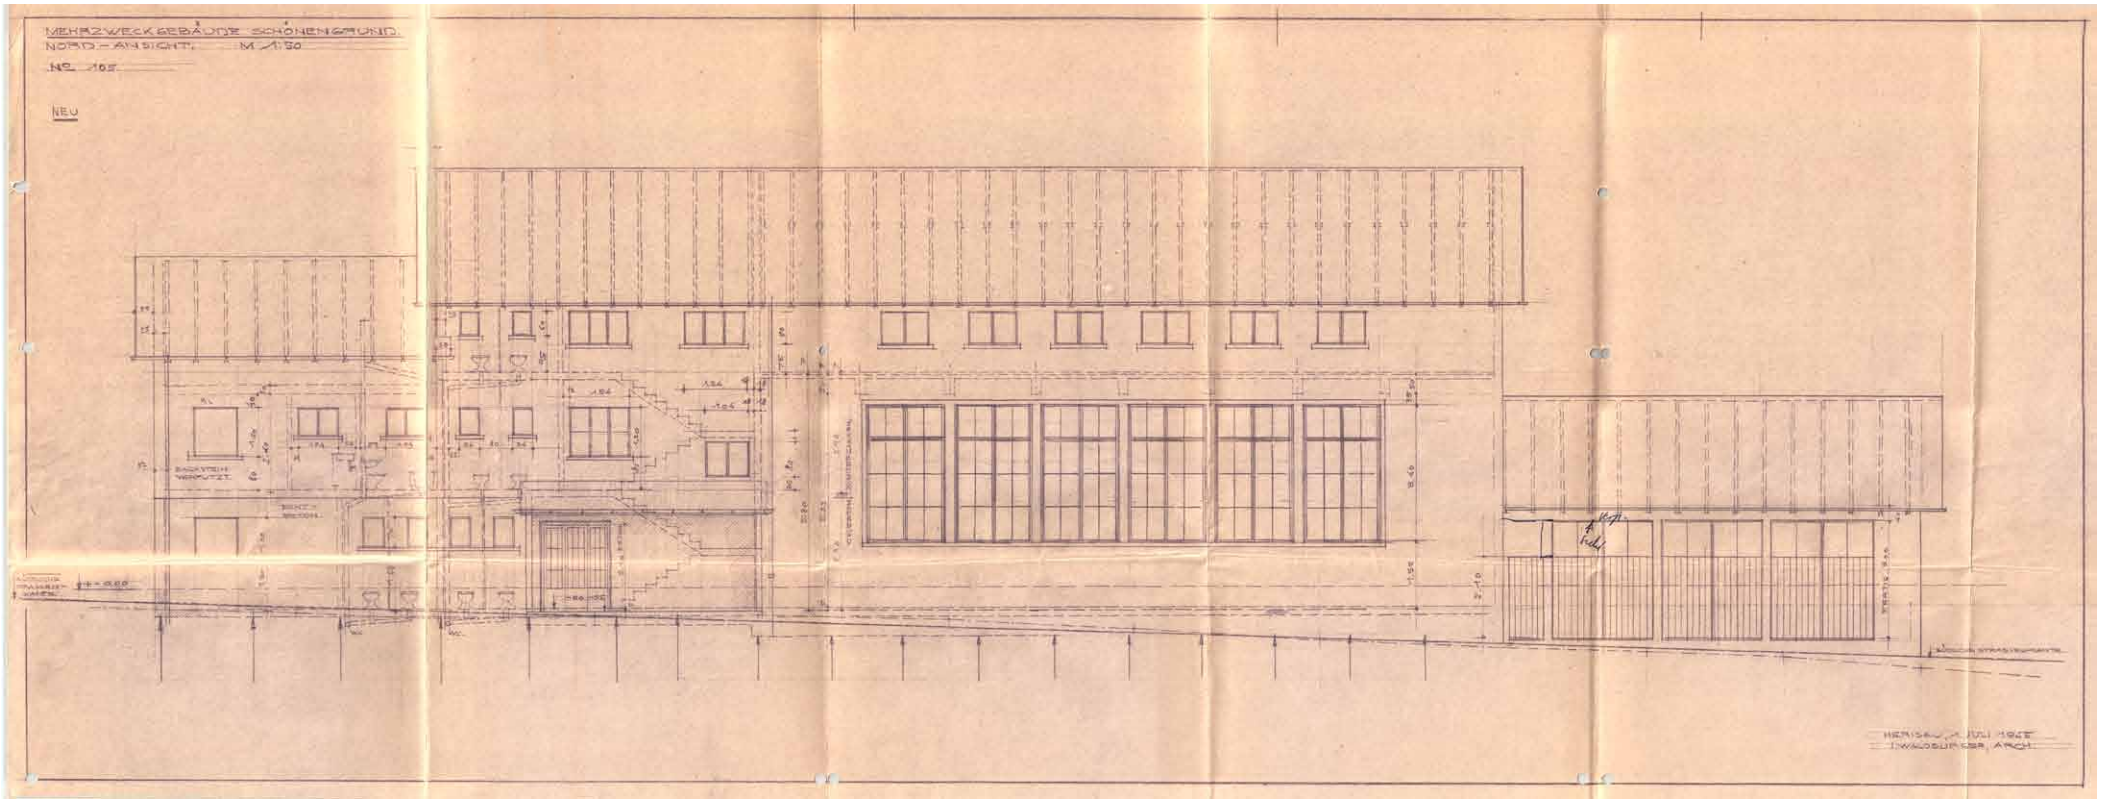

Mehrzweckgebäude Schönengrund 1964

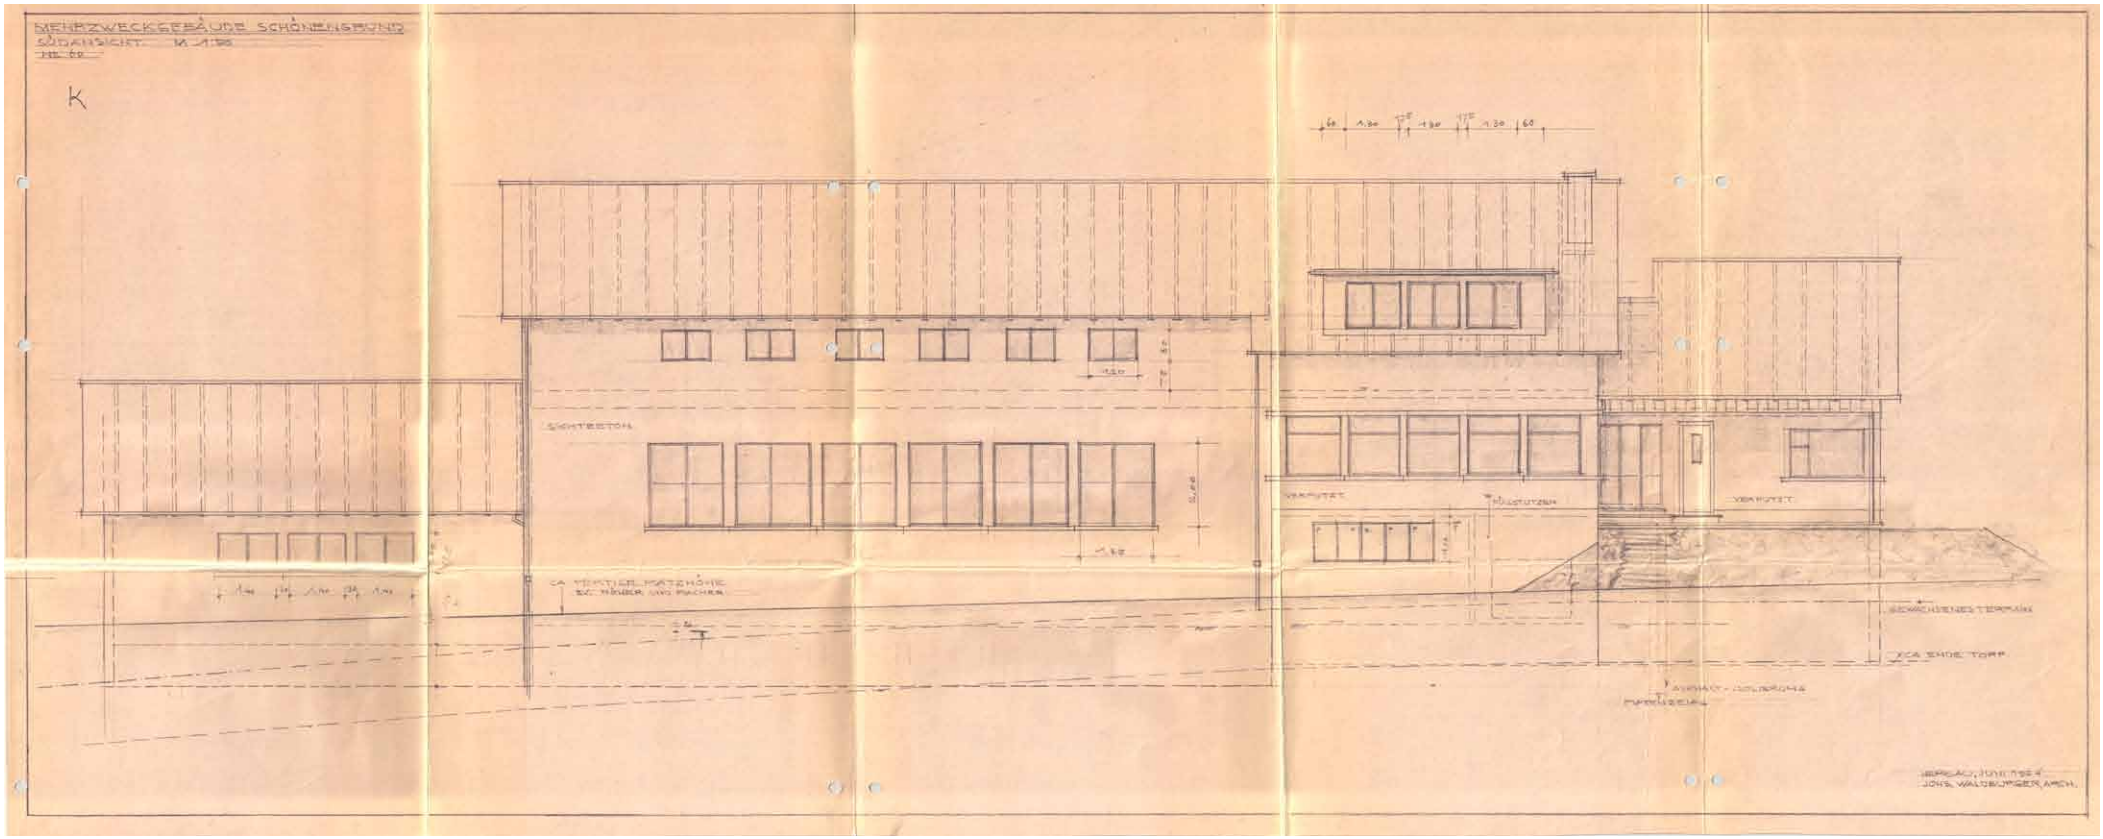

Mehrzweckgebäude Schönengrund 1964

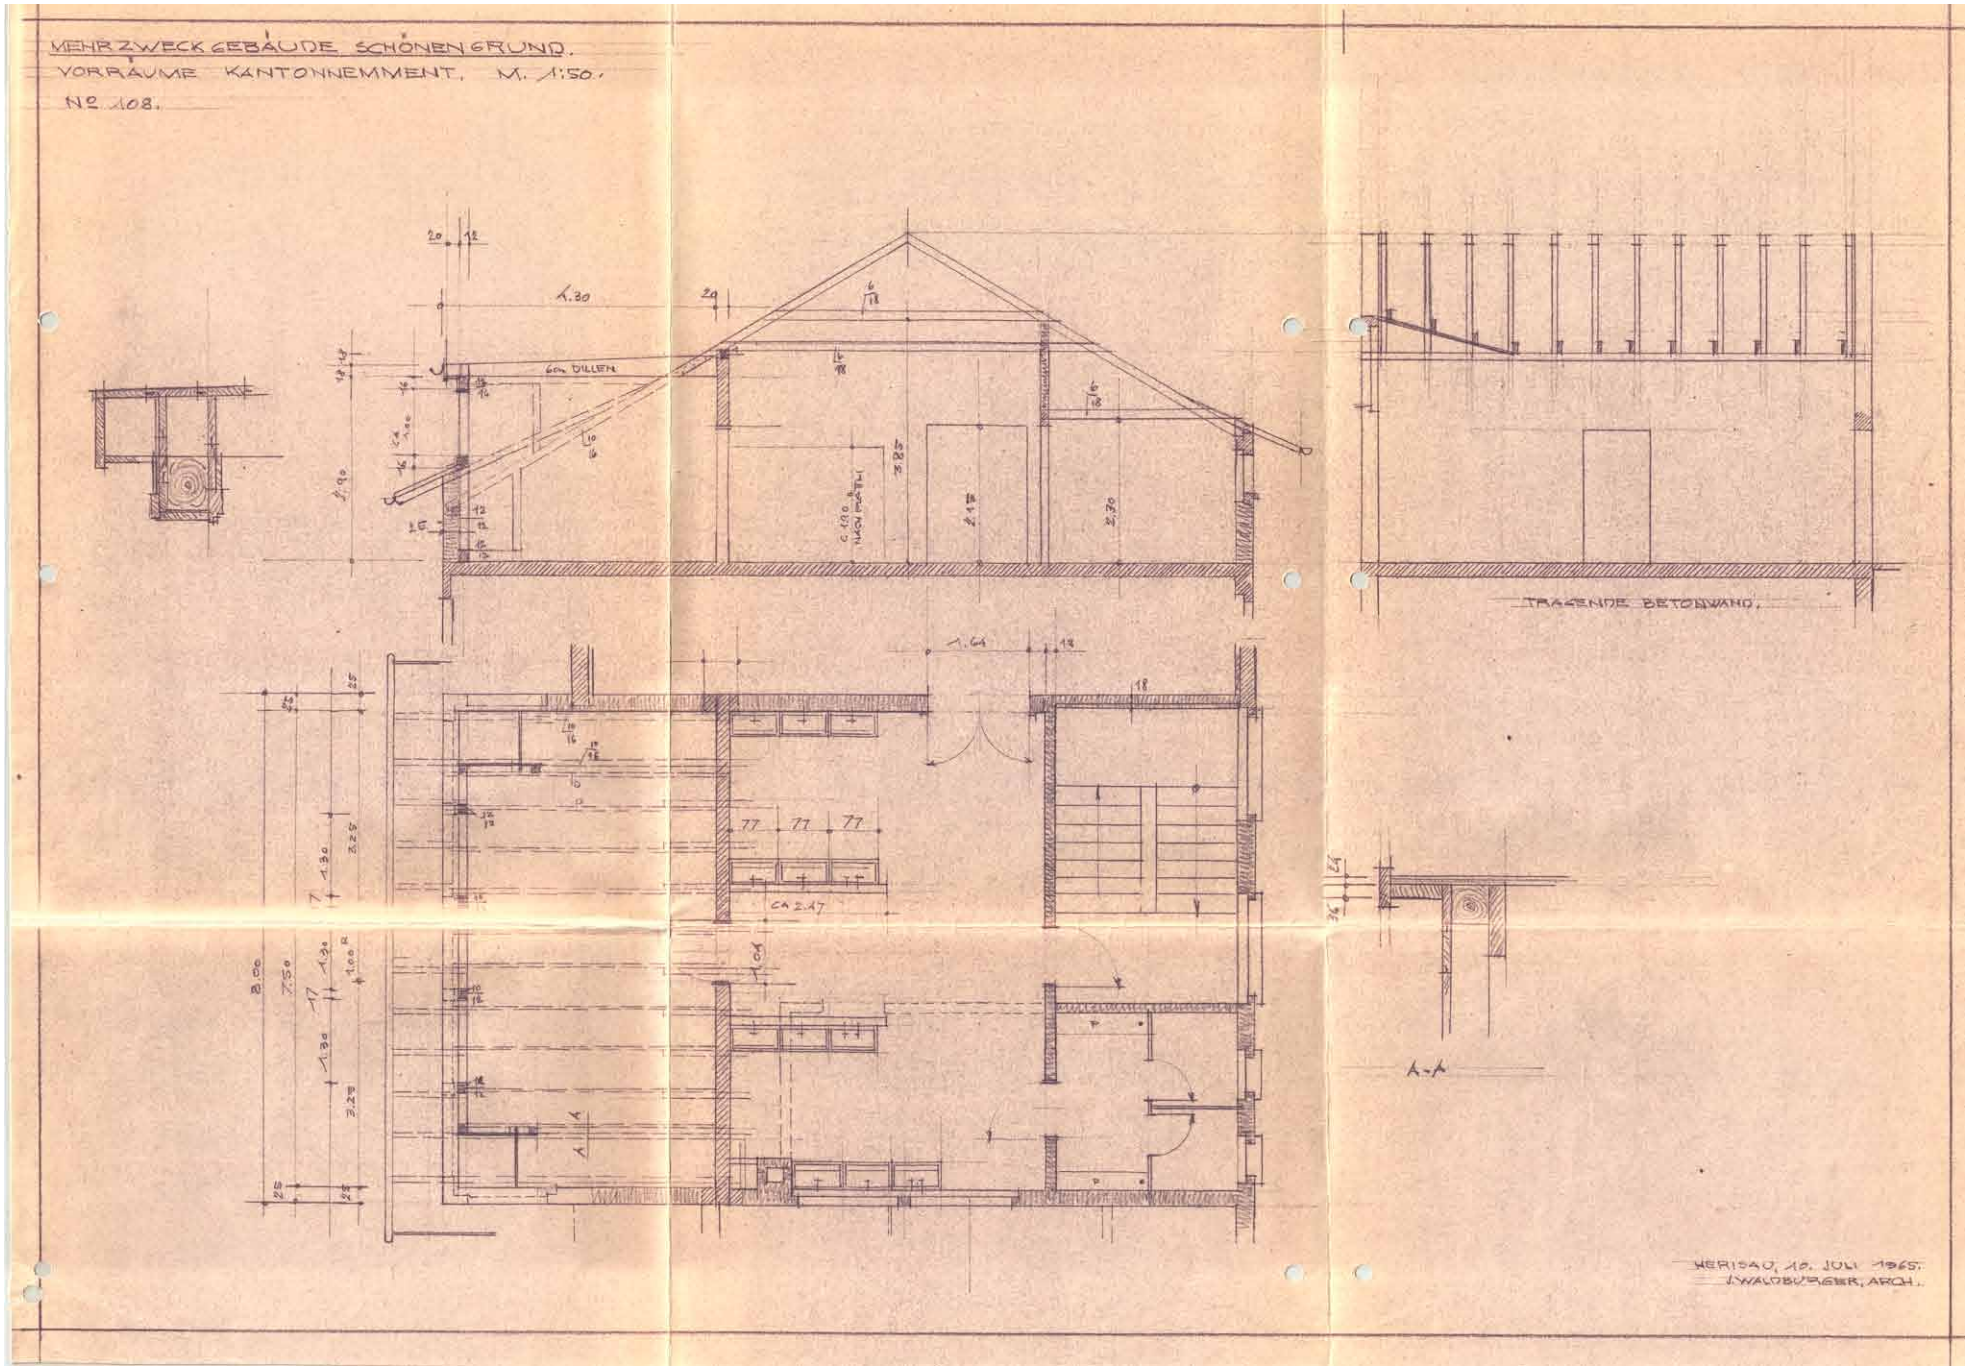

Mehrzweckgebäude Schönengrund 1964

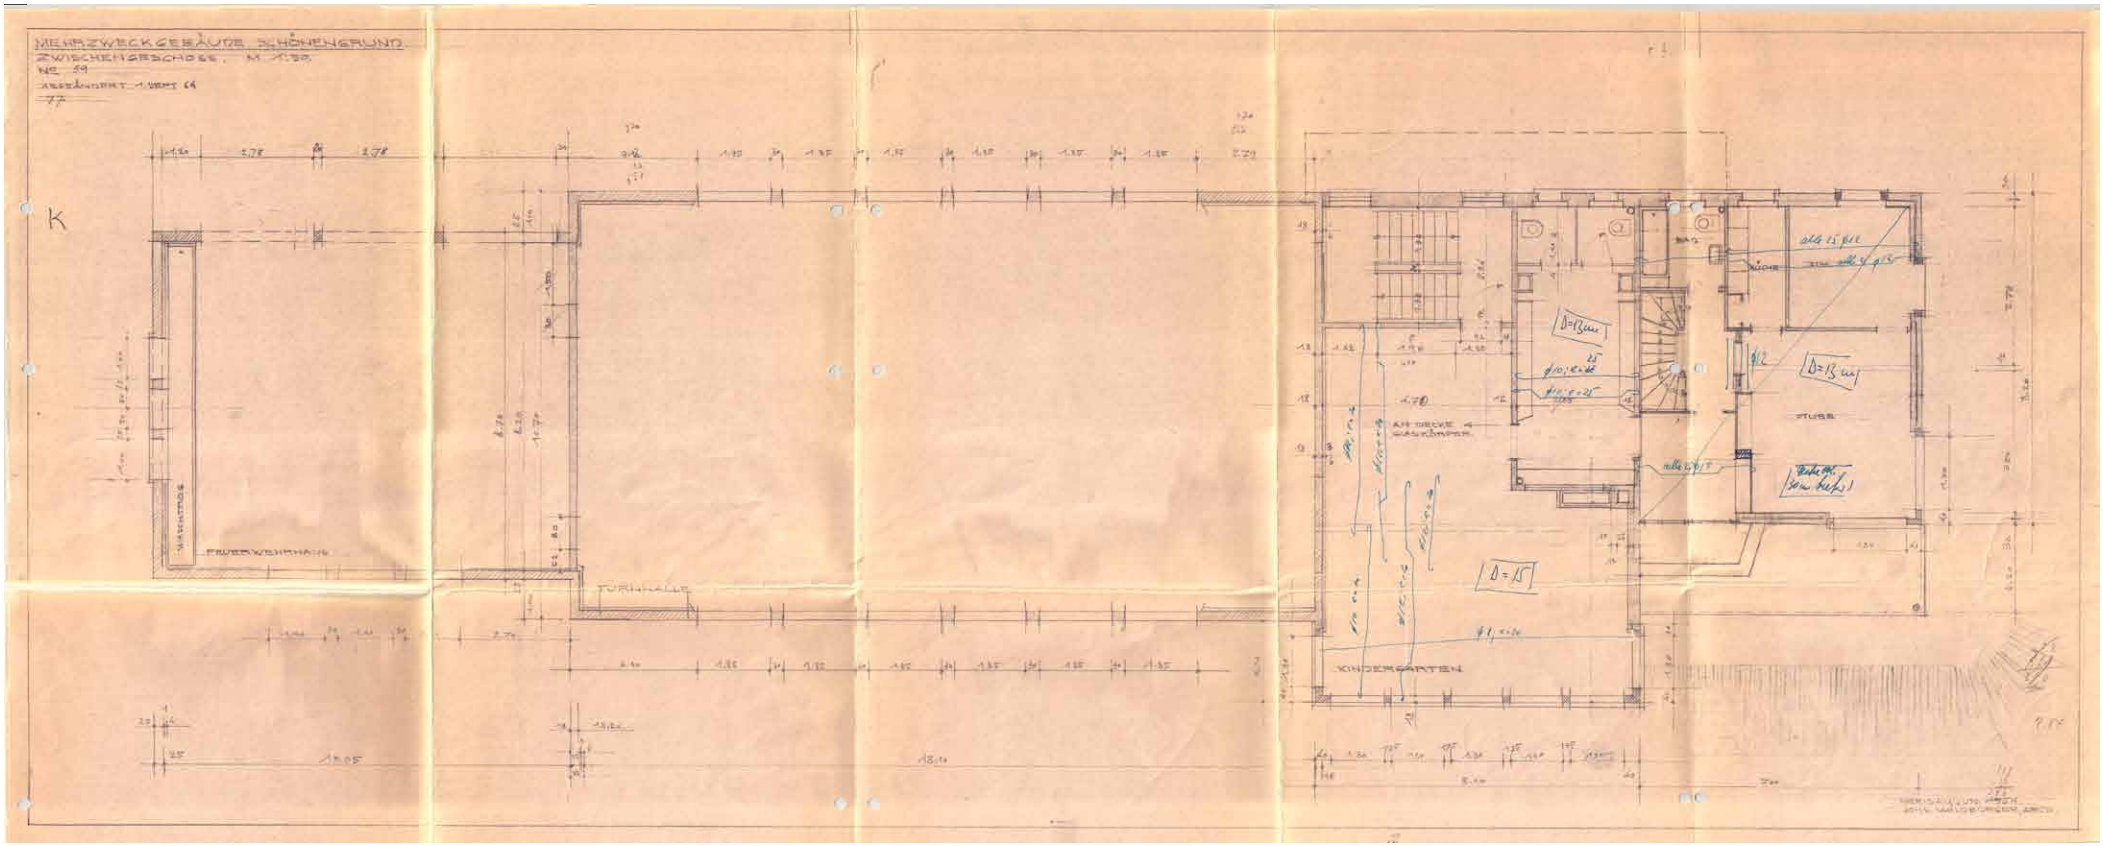

Mehrzweckgebäude Schönengrund 1964

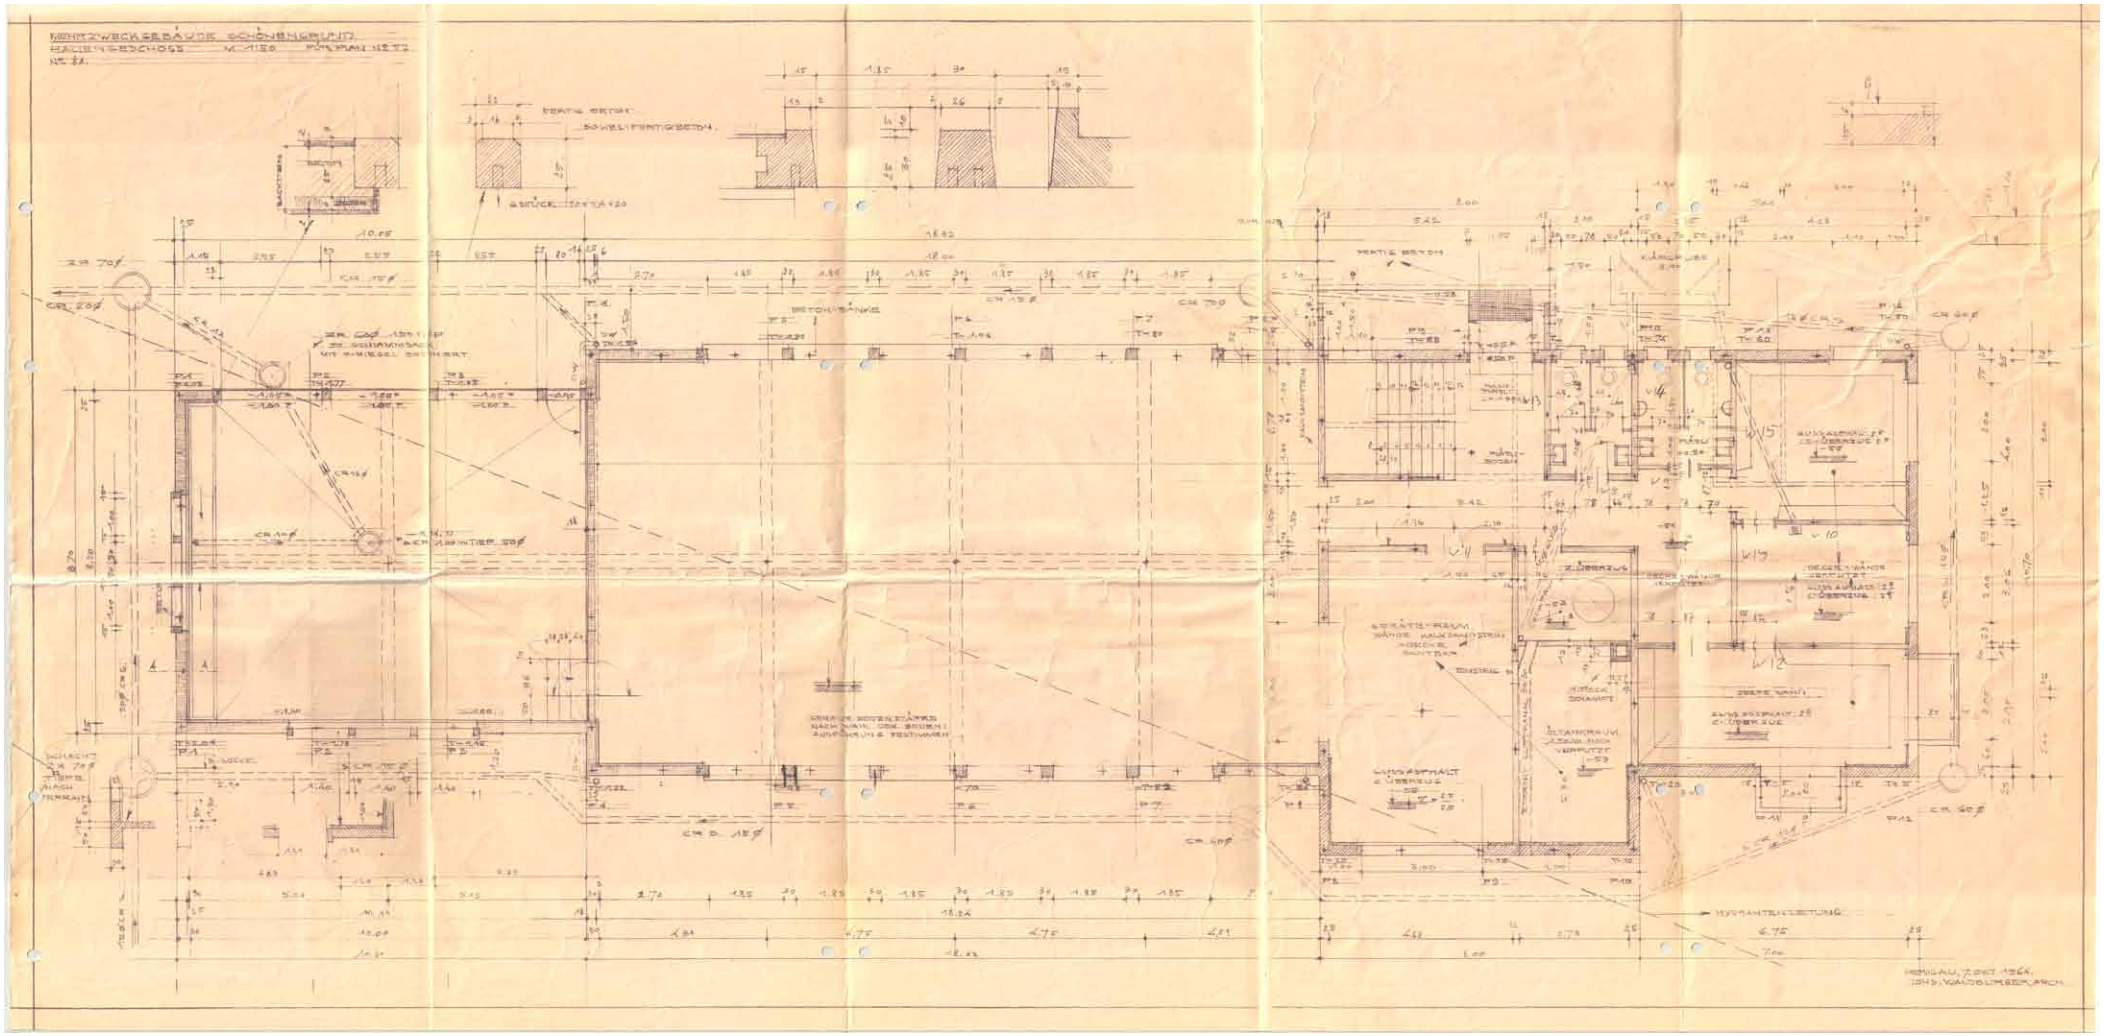

Mehrzweckgebäude Schönengrund 1964

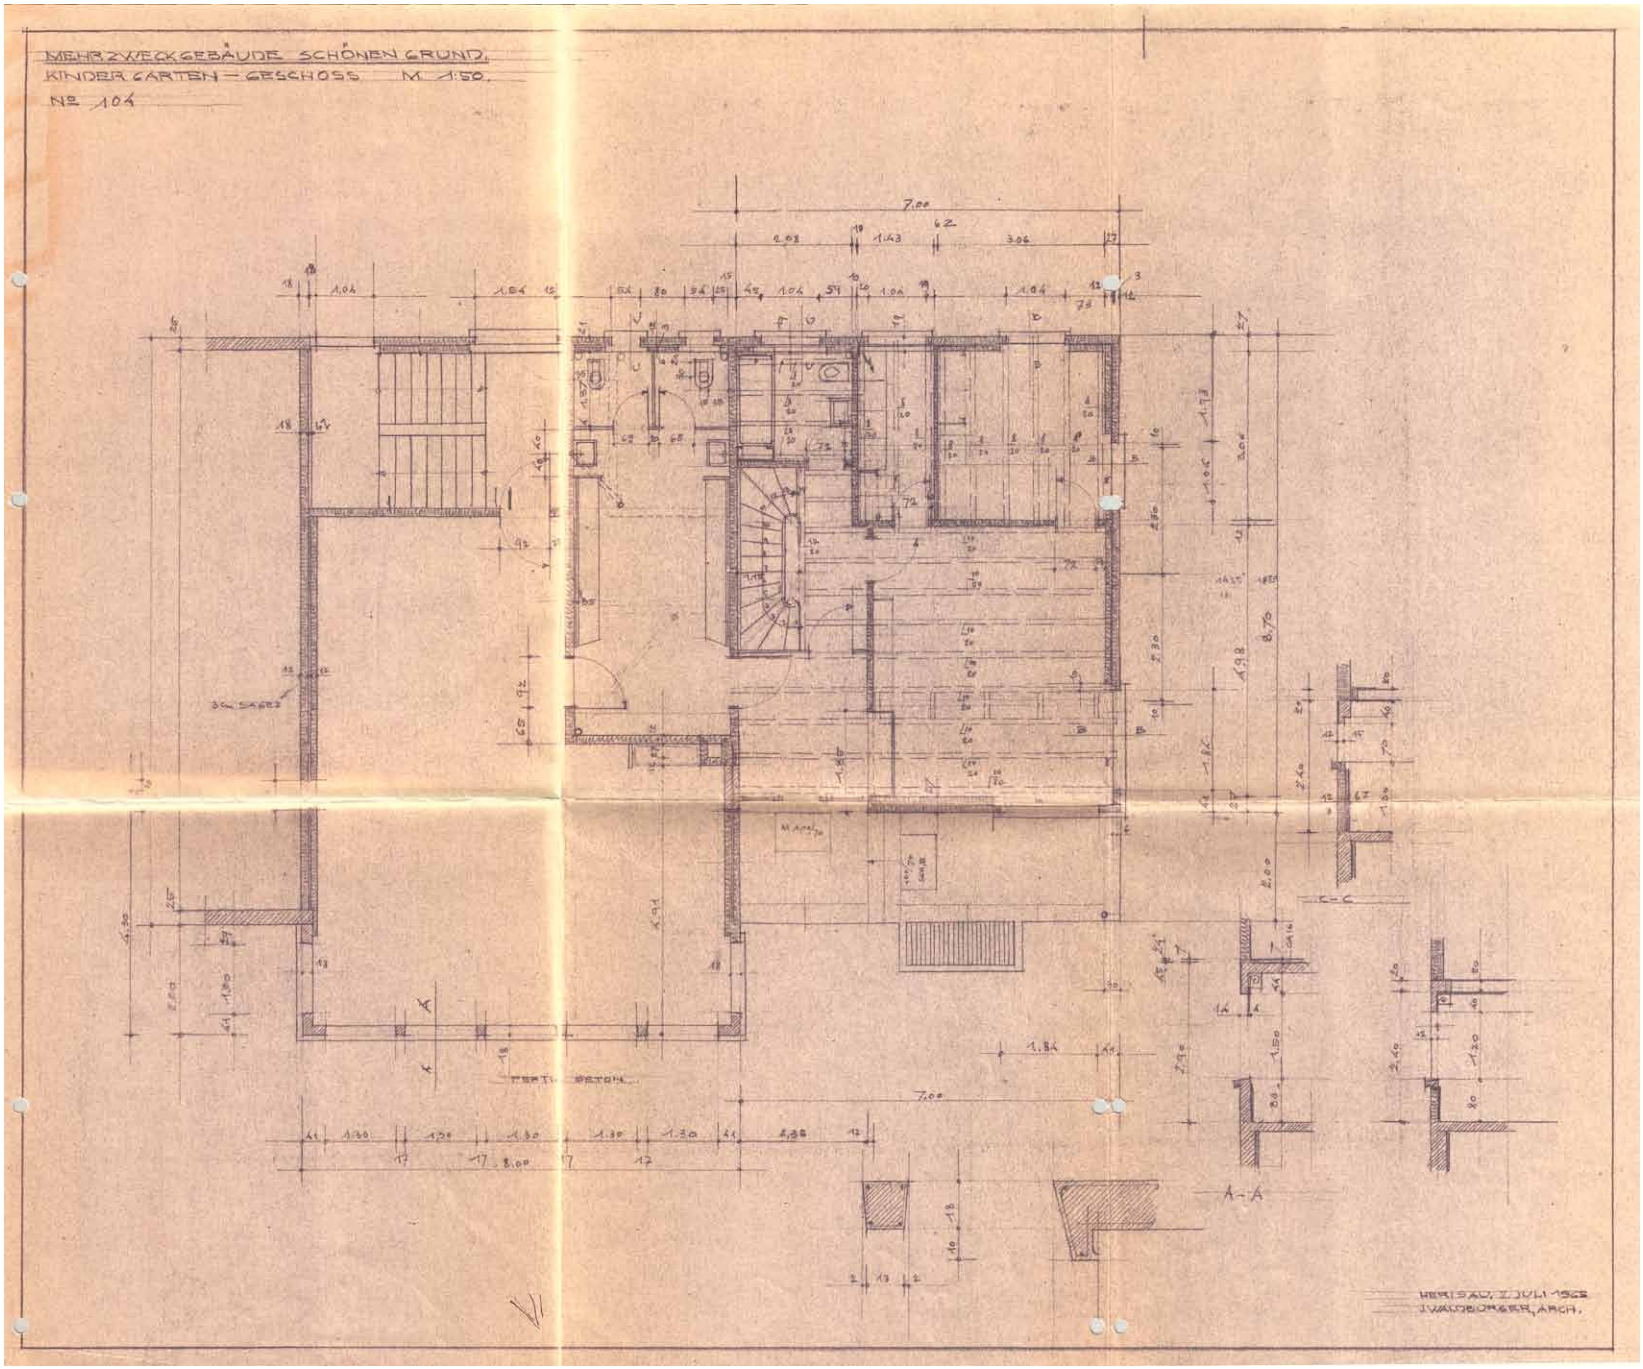
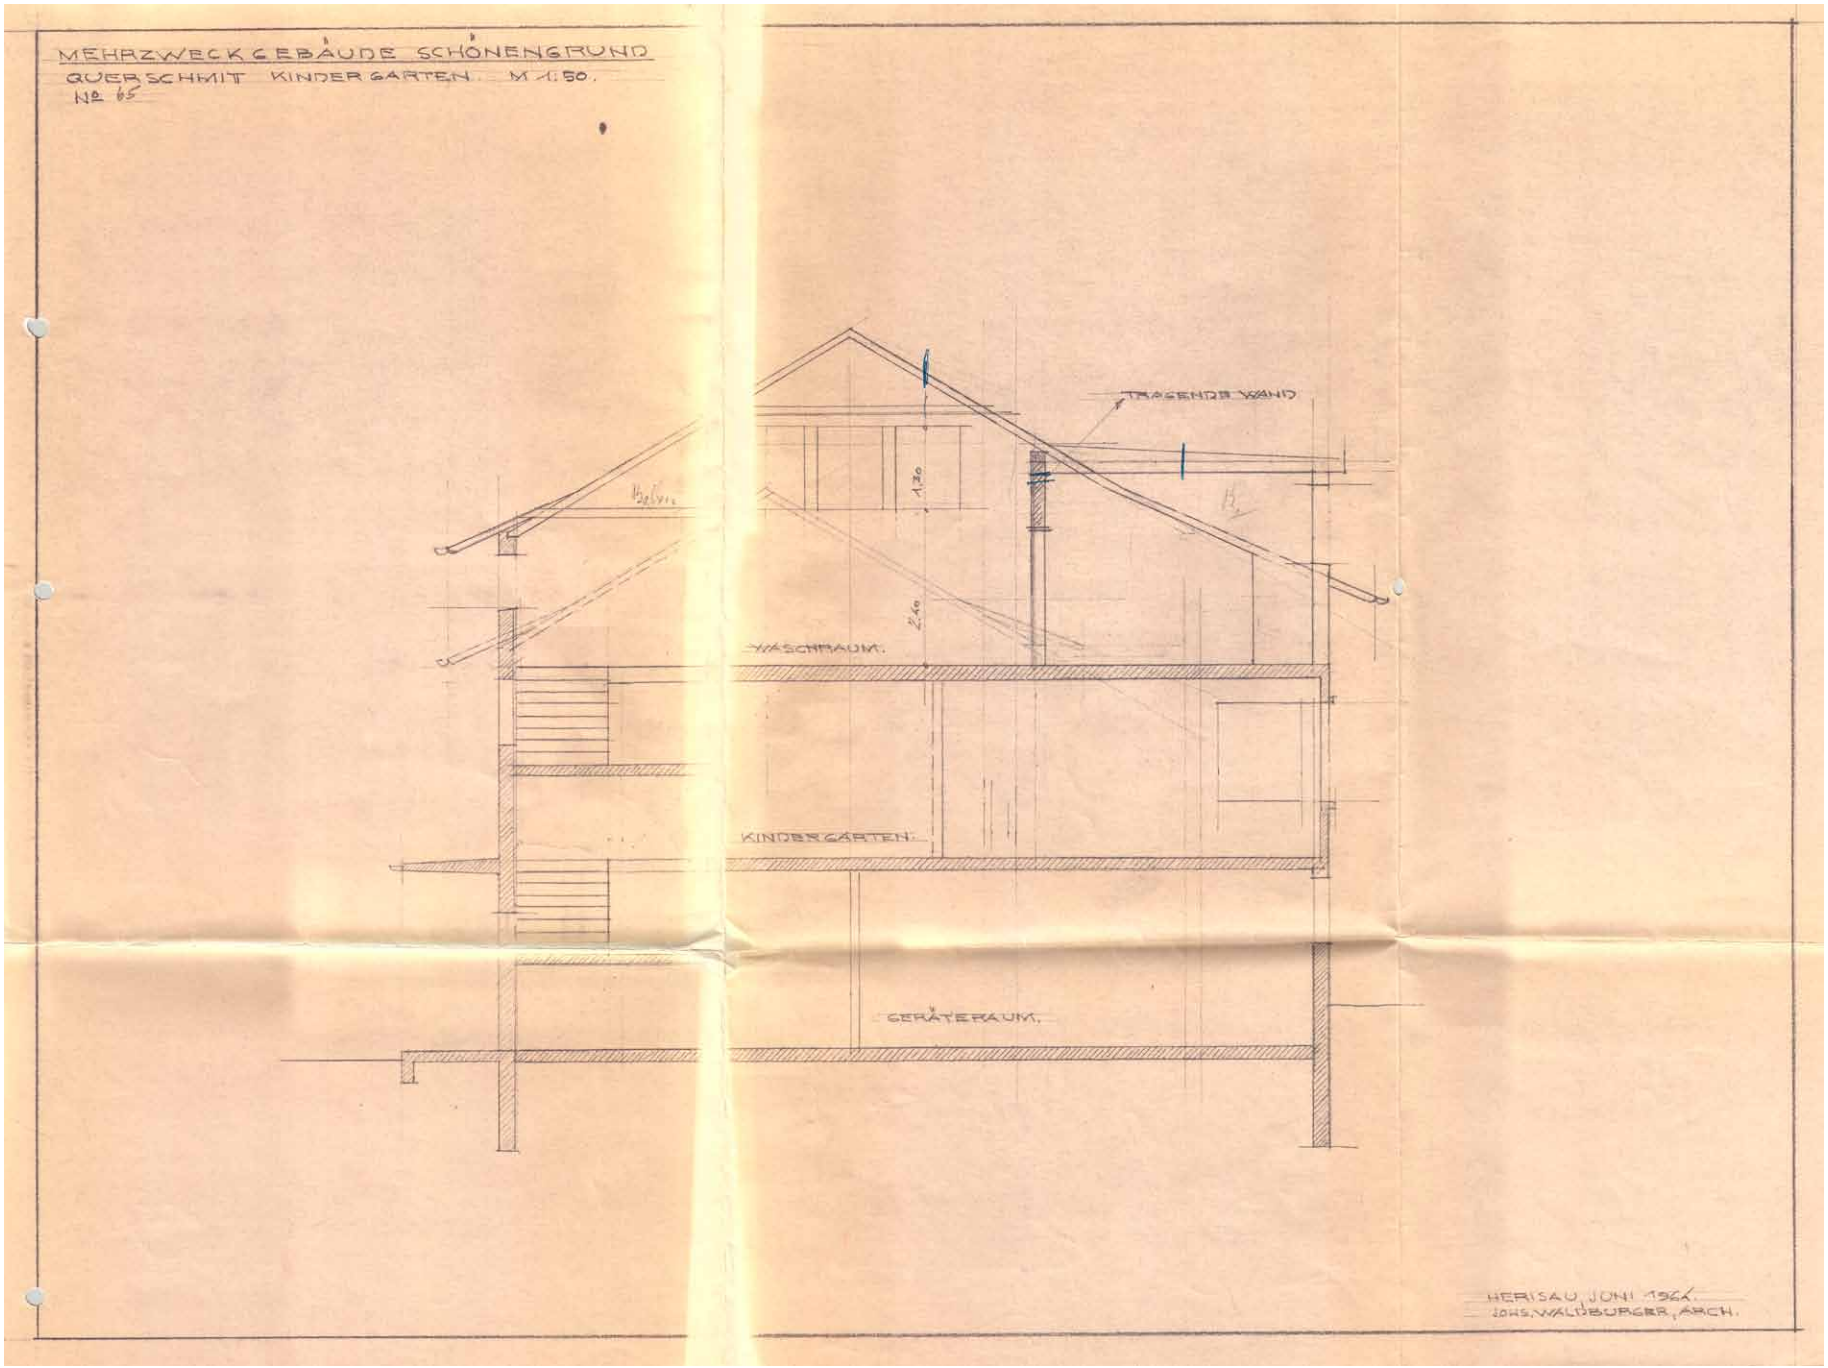
Mehrzweckgebäude Schönengrund 1964